


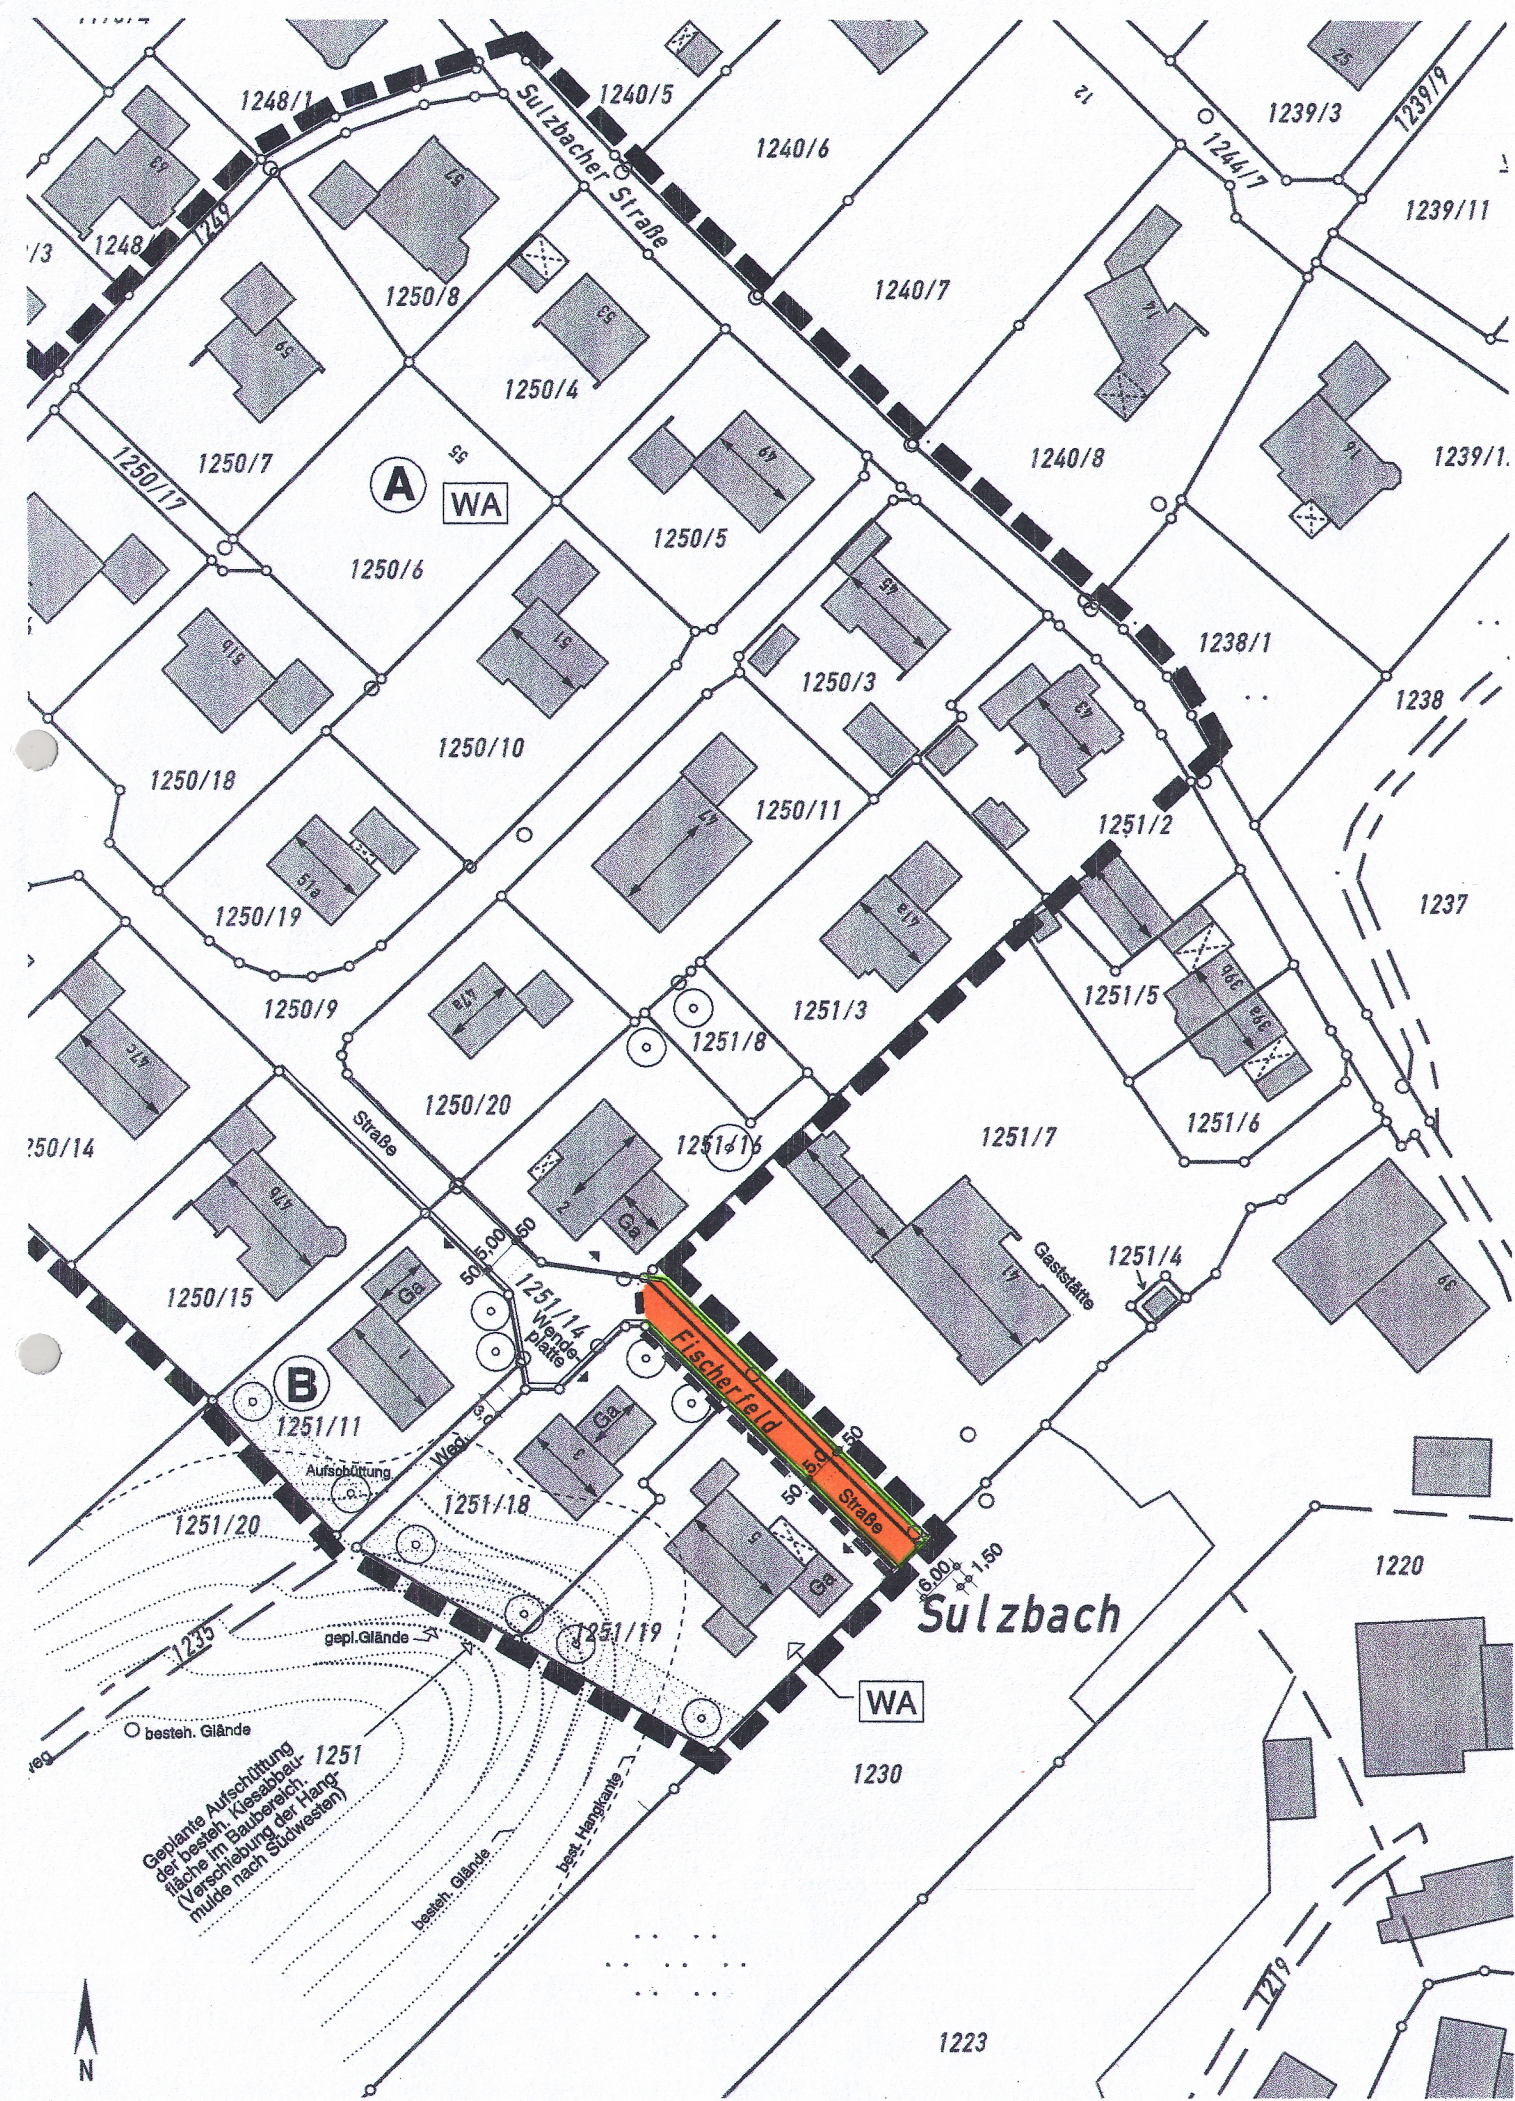

Verfahrensvermerke :

1. Der Gemeinderat hat in der Sitzung vom 19.9.2014 die Änderung des Bebauungsplanes beschlossen. Der Beschluss wurde am ortsüblich bekanntgemacht.

Der Entwurf der Bebauungsplanänderung in der Fassung vom 19.9.2014 wurde mit Begründung gemäß § 3 Abs. 2 BauGB in der Zeit vom 20.9.14 bis 30.10.14 öffentlich ausgelegt.

Inzell, den 21.11.2014

Egger
.....
Egger, 1. Bürgermeister



2. Mit Beschluss des Gemeinderates vom 10.11.14 wurde die Bebauungsplanänderung in der Fassung vom 19.9.14 als Satzung beschlossen.

Inzell, den 21.11.2014

Egger
.....
Egger, 1. Bürgermeister



3. Der Beschluss der Bebauungsplanänderung durch die Gemeinde wurde im Amtsblatt der Gemeinde am 21.11.14 gemäß § 10 Baugesetzbuch ortsüblich bekanntgemacht. Die Bebauungsplanänderung ist damit in Kraft getreten.

Inzell, den 21.11.2014

Egger
.....
Egger, 1. Bürgermeister



**ÄNDERUNG DES BEBAUUNGSPLANES
DER GEMEINDE INZELL
" SULZBACH II ", FISCHERFELD
(Straßenbreite)**

Die Gemeinde Inzell erläßt gemäß § 2 Abs. 1, 9 u.10 des Baugesetzbuches (Bau GB), Art. 23 der Gemeindeordnung für den Freistaat Bayern (GO), der Verordnung über die bauliche Nutzung der Grundstücke (BauNVO), Art. 91 der Bayerischen Bauordnung (Bay BO) diesen Bebauungsplan als Satzung.

A) Festsetzungen durch Planzeichen :

- Grenze des räumlichen Geltungsbereiches des Bebauungsplanes
- Abgrenzung des Änderungsgebietes
- Verkehrsfläche öffentlich (Straßen)
- Straßenbegrenzungslinie
- 5,00 Maßzahl in Metern (z.B. 5,00 m)

B) Für die Hinweise :

- bestehende Grundstücksgrenzen
- 1251/7 Flurnummer (z.B. Fl.Nr. 1251/ 7)
- WA Allgemeines Wohngebiet

C) Textlicher Hinweis zur Änderung :

Im Änderungsbereich wird die in der 2. Erweiterung des Bebauungsplanes festgesetzte Straßenbreite von 3,50 m auf nunmehr 5,00 m festgesetzt. Zusätzlich werden beidseitig Bankette mit je 50 cm Breite festgesetzt.

4. Änderung des Bebauungsplanes
Plan der Plansammlung des
Landratsamt Traunstein 401 / KBK

Inzell, den 19.09.2014
Planfertiger :

DIPL. ING. (FH) FRANZ KAMML
Architekt BDB
Adlgasse 11
83334 Inzell
Tel. 08665 / 9815-0 • Fax 9815-20

