
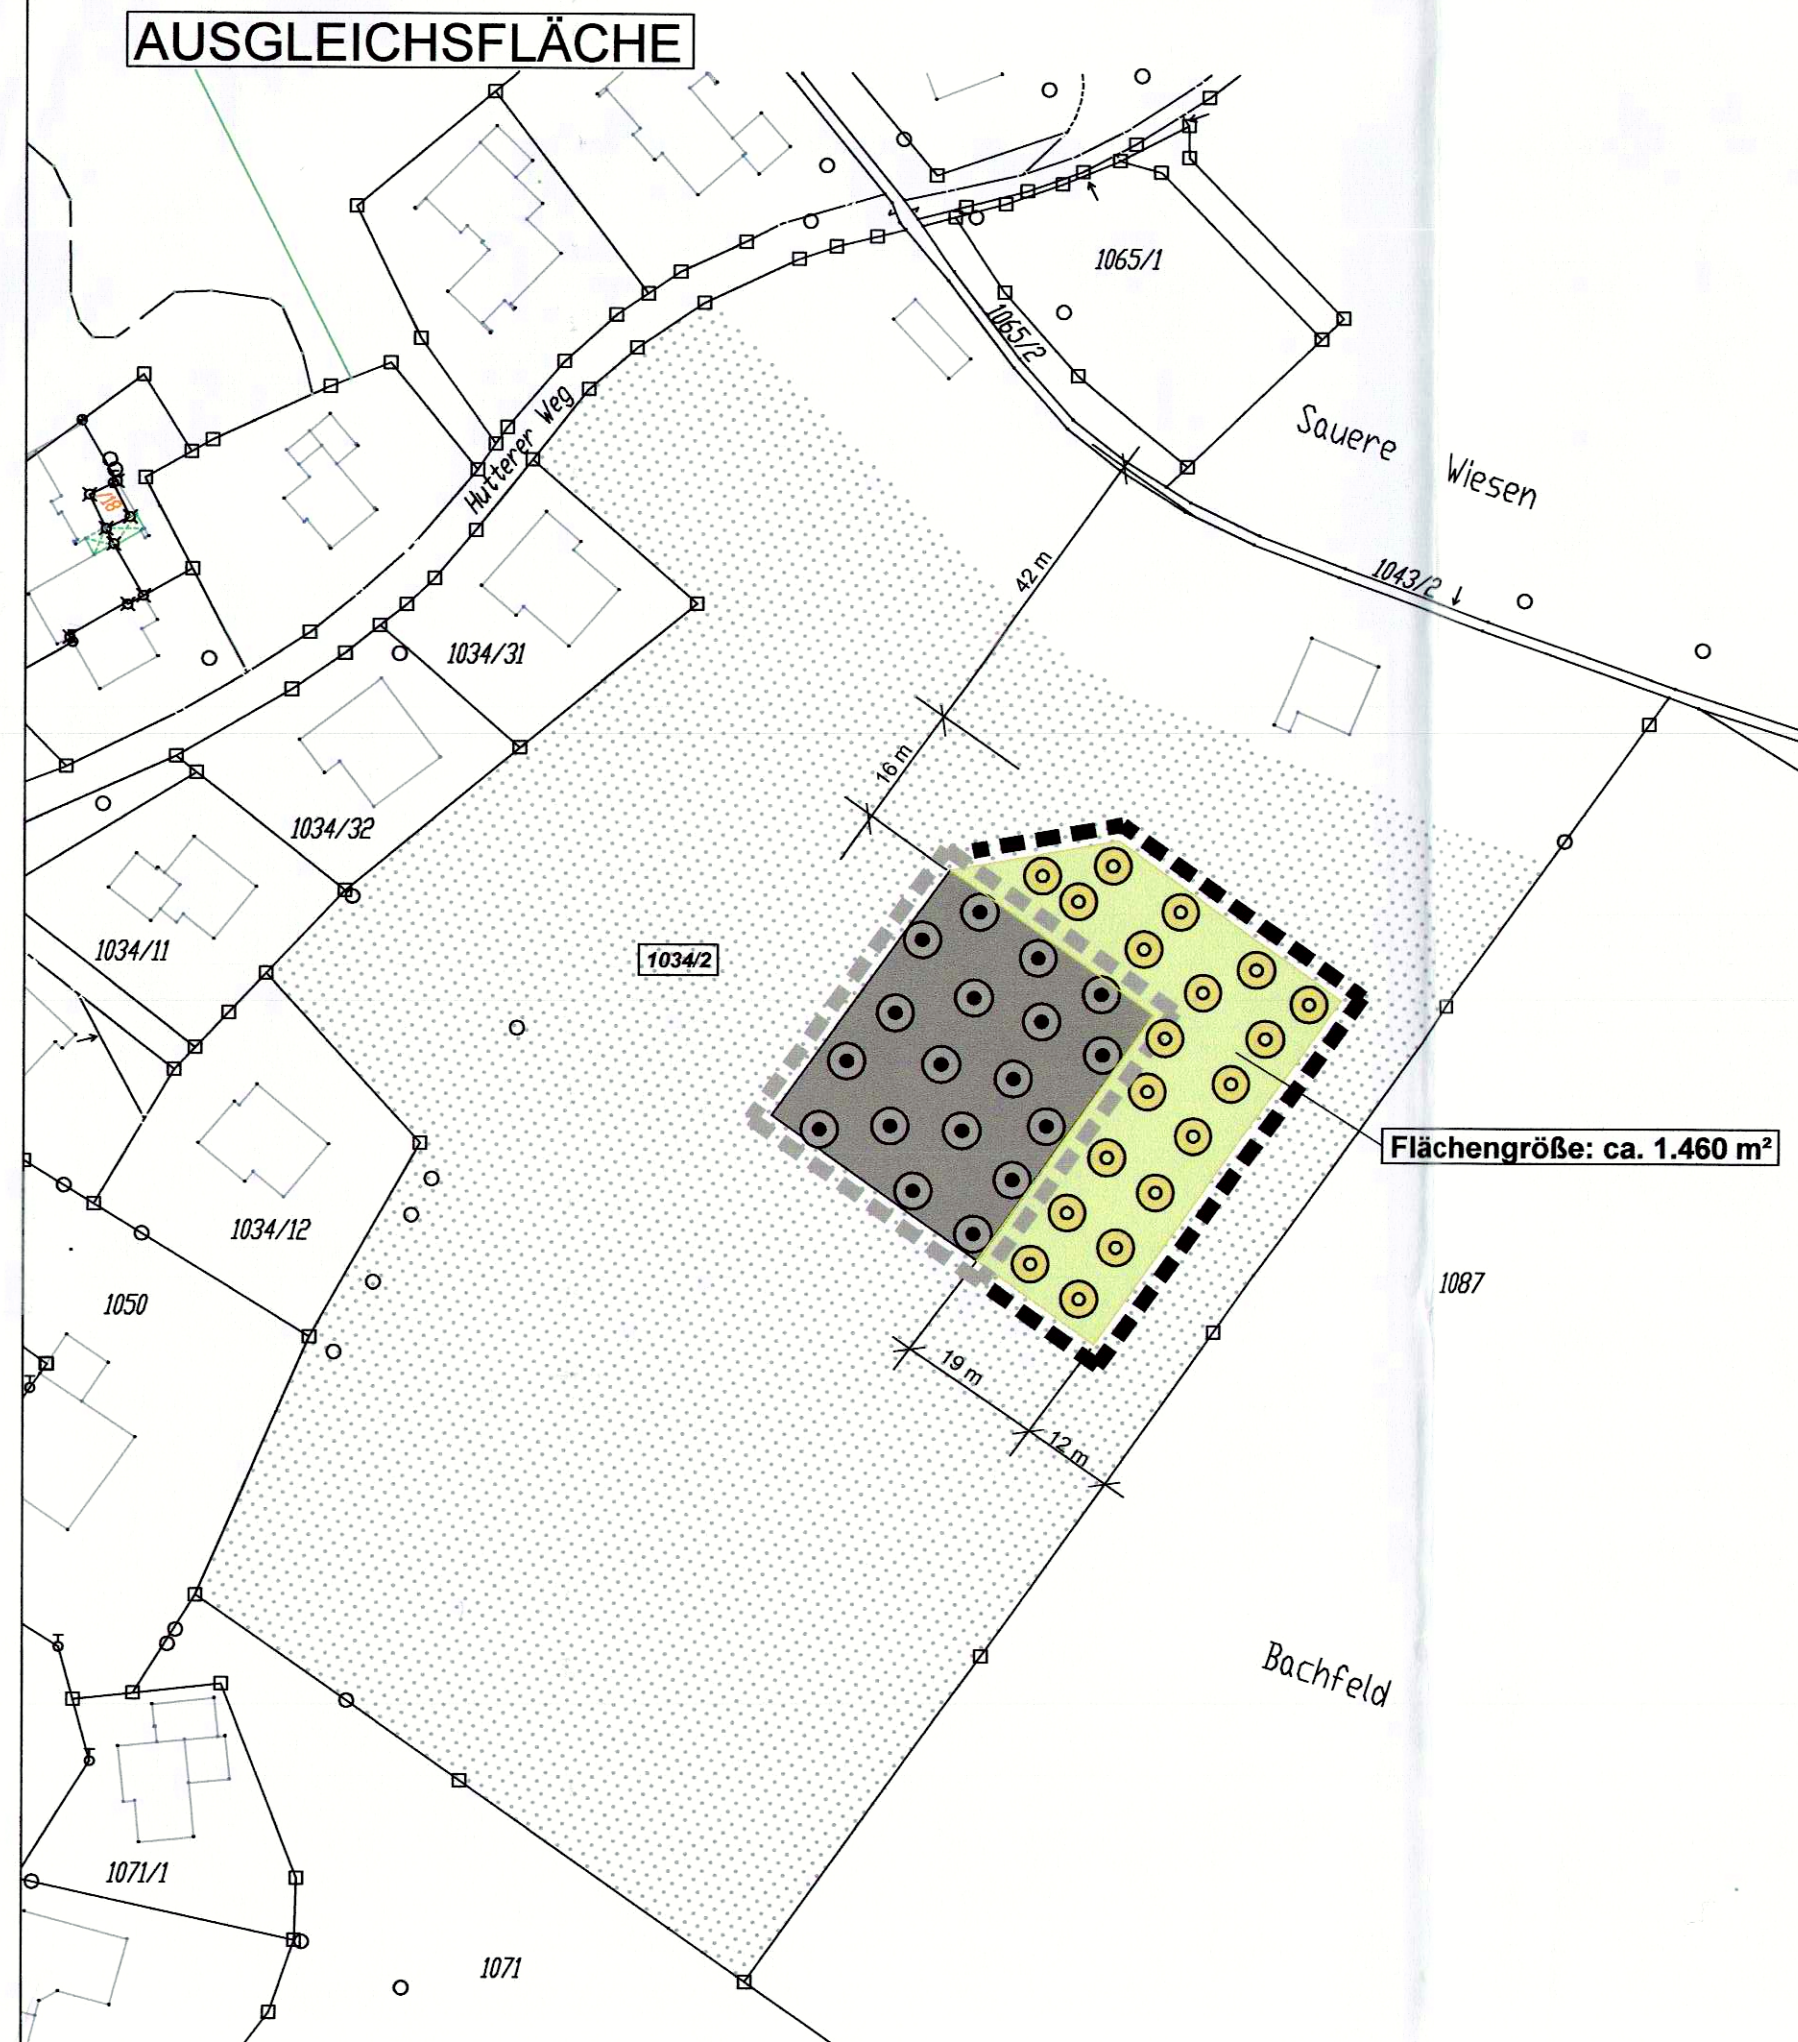


AUSGLEICHSFLÄCHE

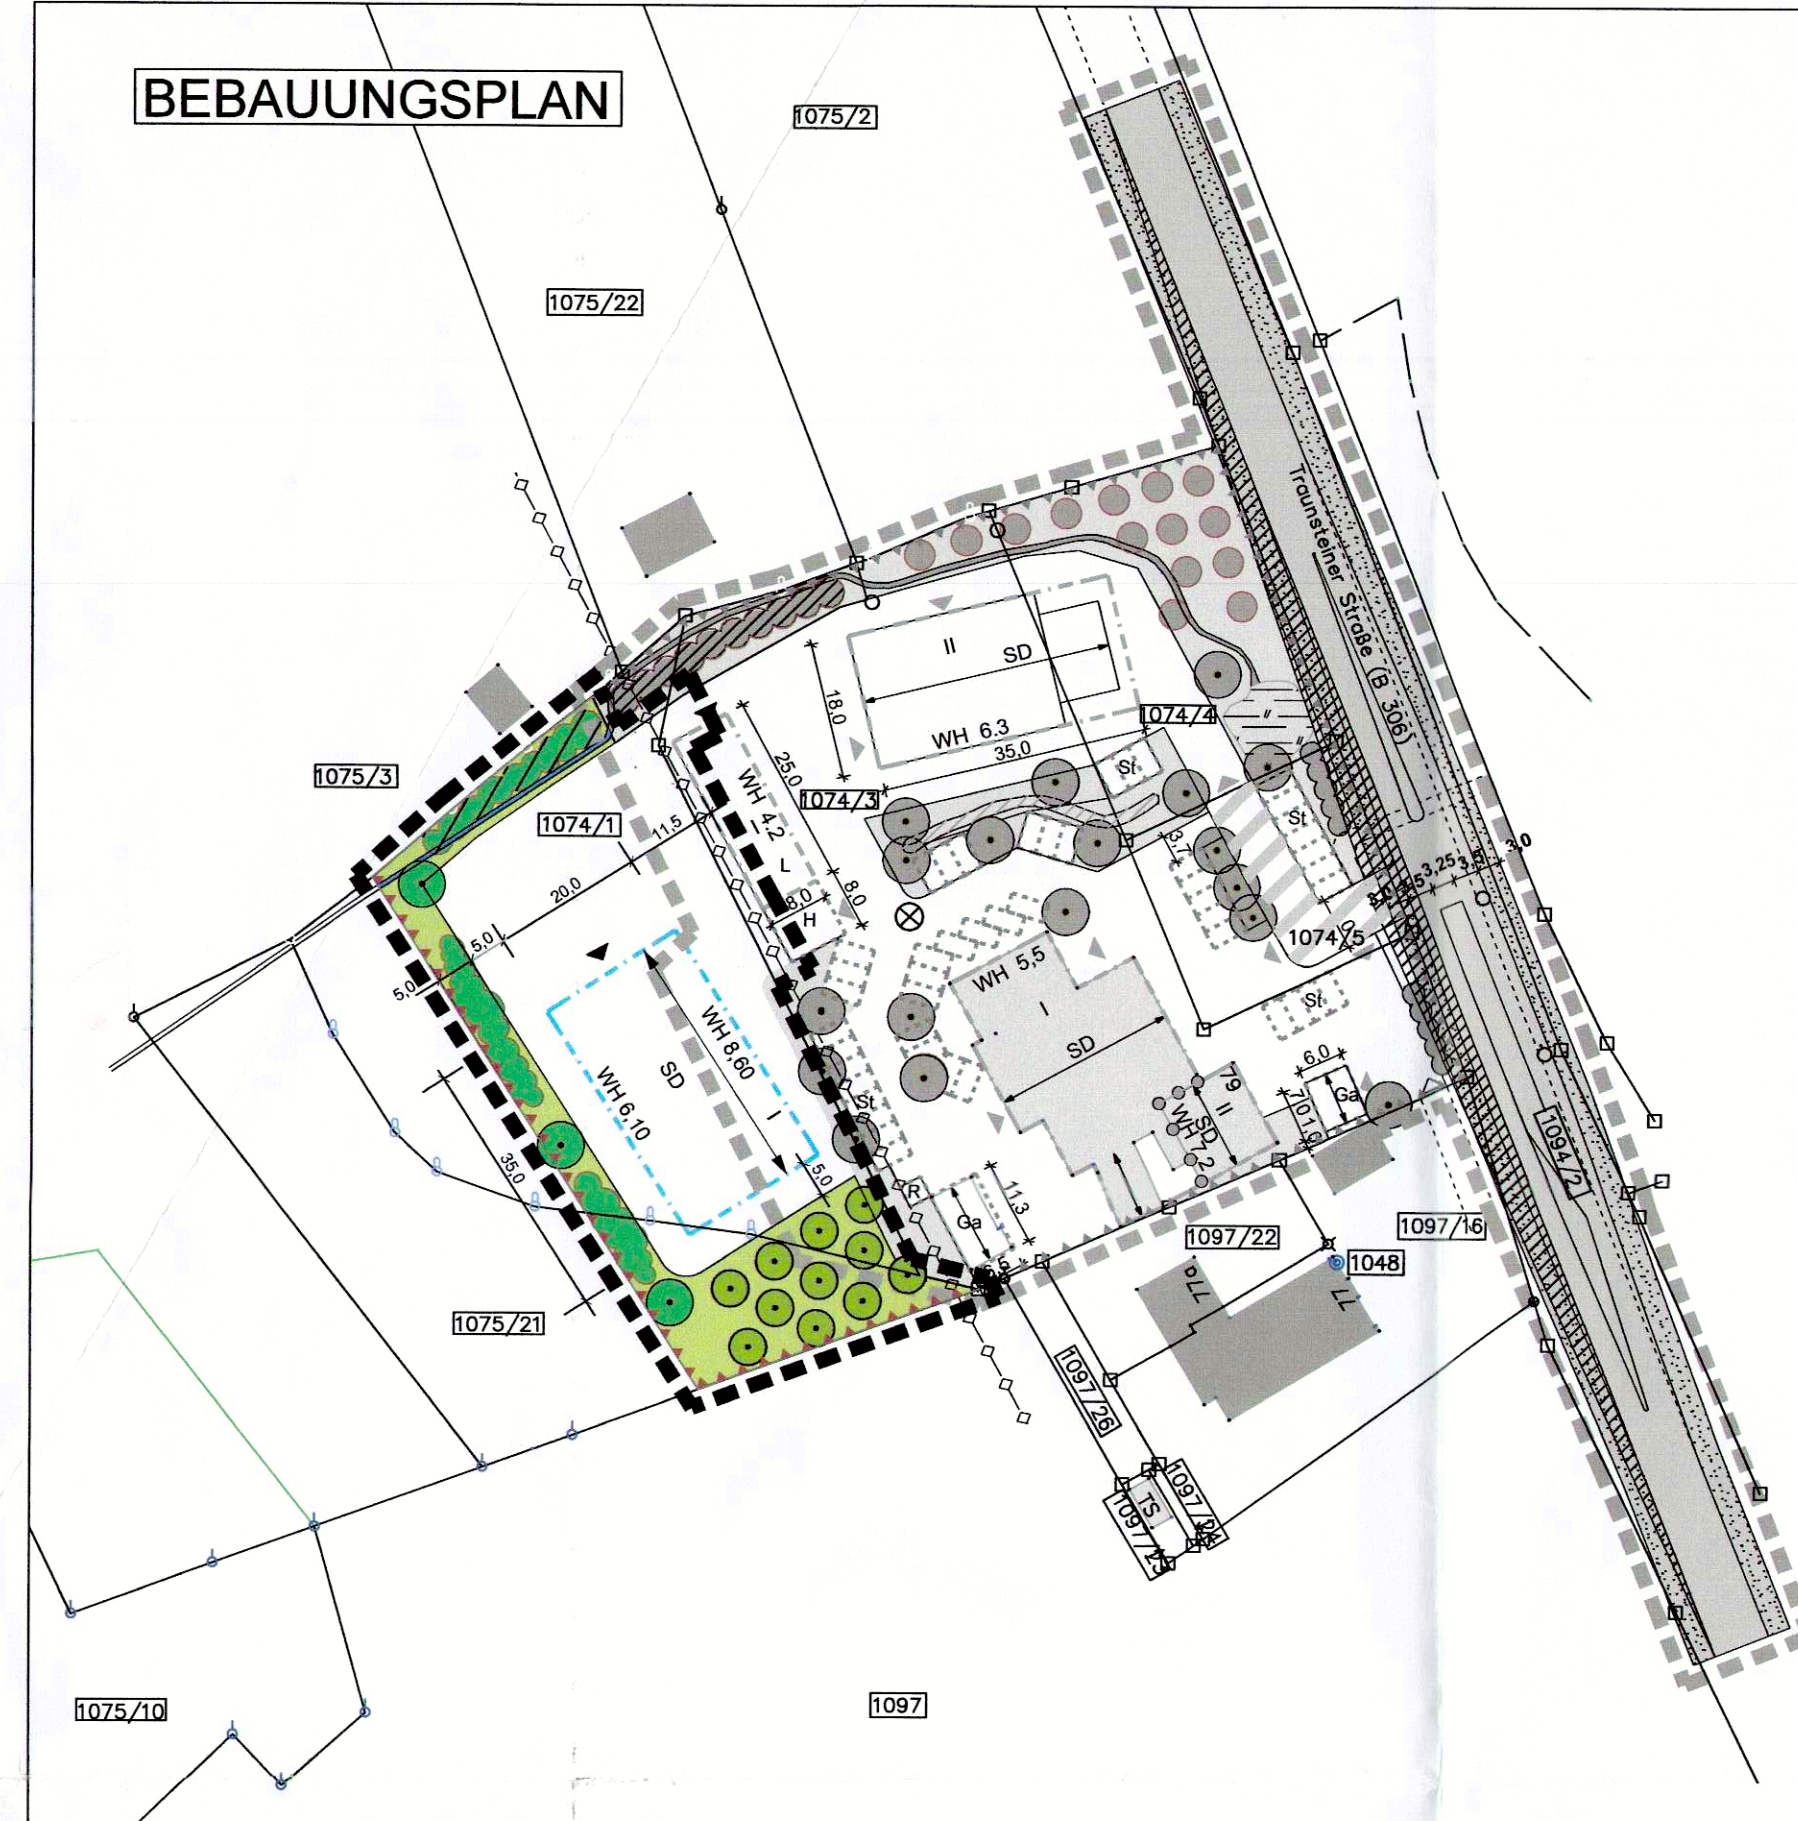

	extensives Grünland Pflanze: Schafbeweidung
	Obstbaum gepl.
	Geltungsbereich der 1. Änderung und Erweiterung
	extensives Grünland
	Obstbaum vorh.
	Geltungsbereich des bestehenden Bebauungsplanes
	Grünland

Technical drawing of a roof cross-section (Schnitt) for a building. The drawing shows a gabled roof with a pitch of 20 degrees (DN 20°). The total width of the building is 30.00 m, divided into three sections: 3.00 m on the left, 12.60 m in the center, and 3.00 m on the right. The roof height is 11.0 m. The eaves height is 6.10 m. The ridge height is 8.60 m. The drawing is labeled "Schnitt" and "OKRF 689.00 m üNN".

1. Es gelten die textlichen Hinweise des Bebauungsplanes „Gewerbegebiet Schwarzberg“ vom 01.12.2006, geändert 19.02.2007.
2. Es ist eigenverantwortlich zu prüfen, inwieweit bei der Beseitigung von Niederschlagswasser eine genehmigungsfreie Versickerung bzw. Gewässereinleitung vorliegt. Die Vorgaben der Niederschlagswasserfreistellungsverordnung (NWFreiV) und der Technischen Regeln zum schadlosen Einleiten von gesammeltem Niederschlagswasser in oberirdische Gewässer (TRENOG) bzw. in das Grundwasser (TRENGW) sind einzuhalten.
3. Gegebenenfalls ist eine wasserrechtliche Genehmigung mit entsprechenden Unterlagen zu beantragen. Bei der Beseitigung von Niederschlagswasser von Dach-, Hof- und Verkehrsflächen sind dann die Anforderungen der ATV-Merkblätter A 138 und M 153 einzuhalten.

1. Bürgermeister

30.3.15 Egger
Egger, Bürgermeister

1. ÄNDERUNG UND ERWEITERUNG

ENTWURF	DATUM
	10.08.2011
	26.09.2011

Vermessung: Dieter Potschka Rosenheim 04.03.2011

M 1 : 1000

PLANFERTIGER:

planungsbüro steinert
landschafts + ortsplanung
greimelstr. 26 83236 übersee tel. 08642/6198

