


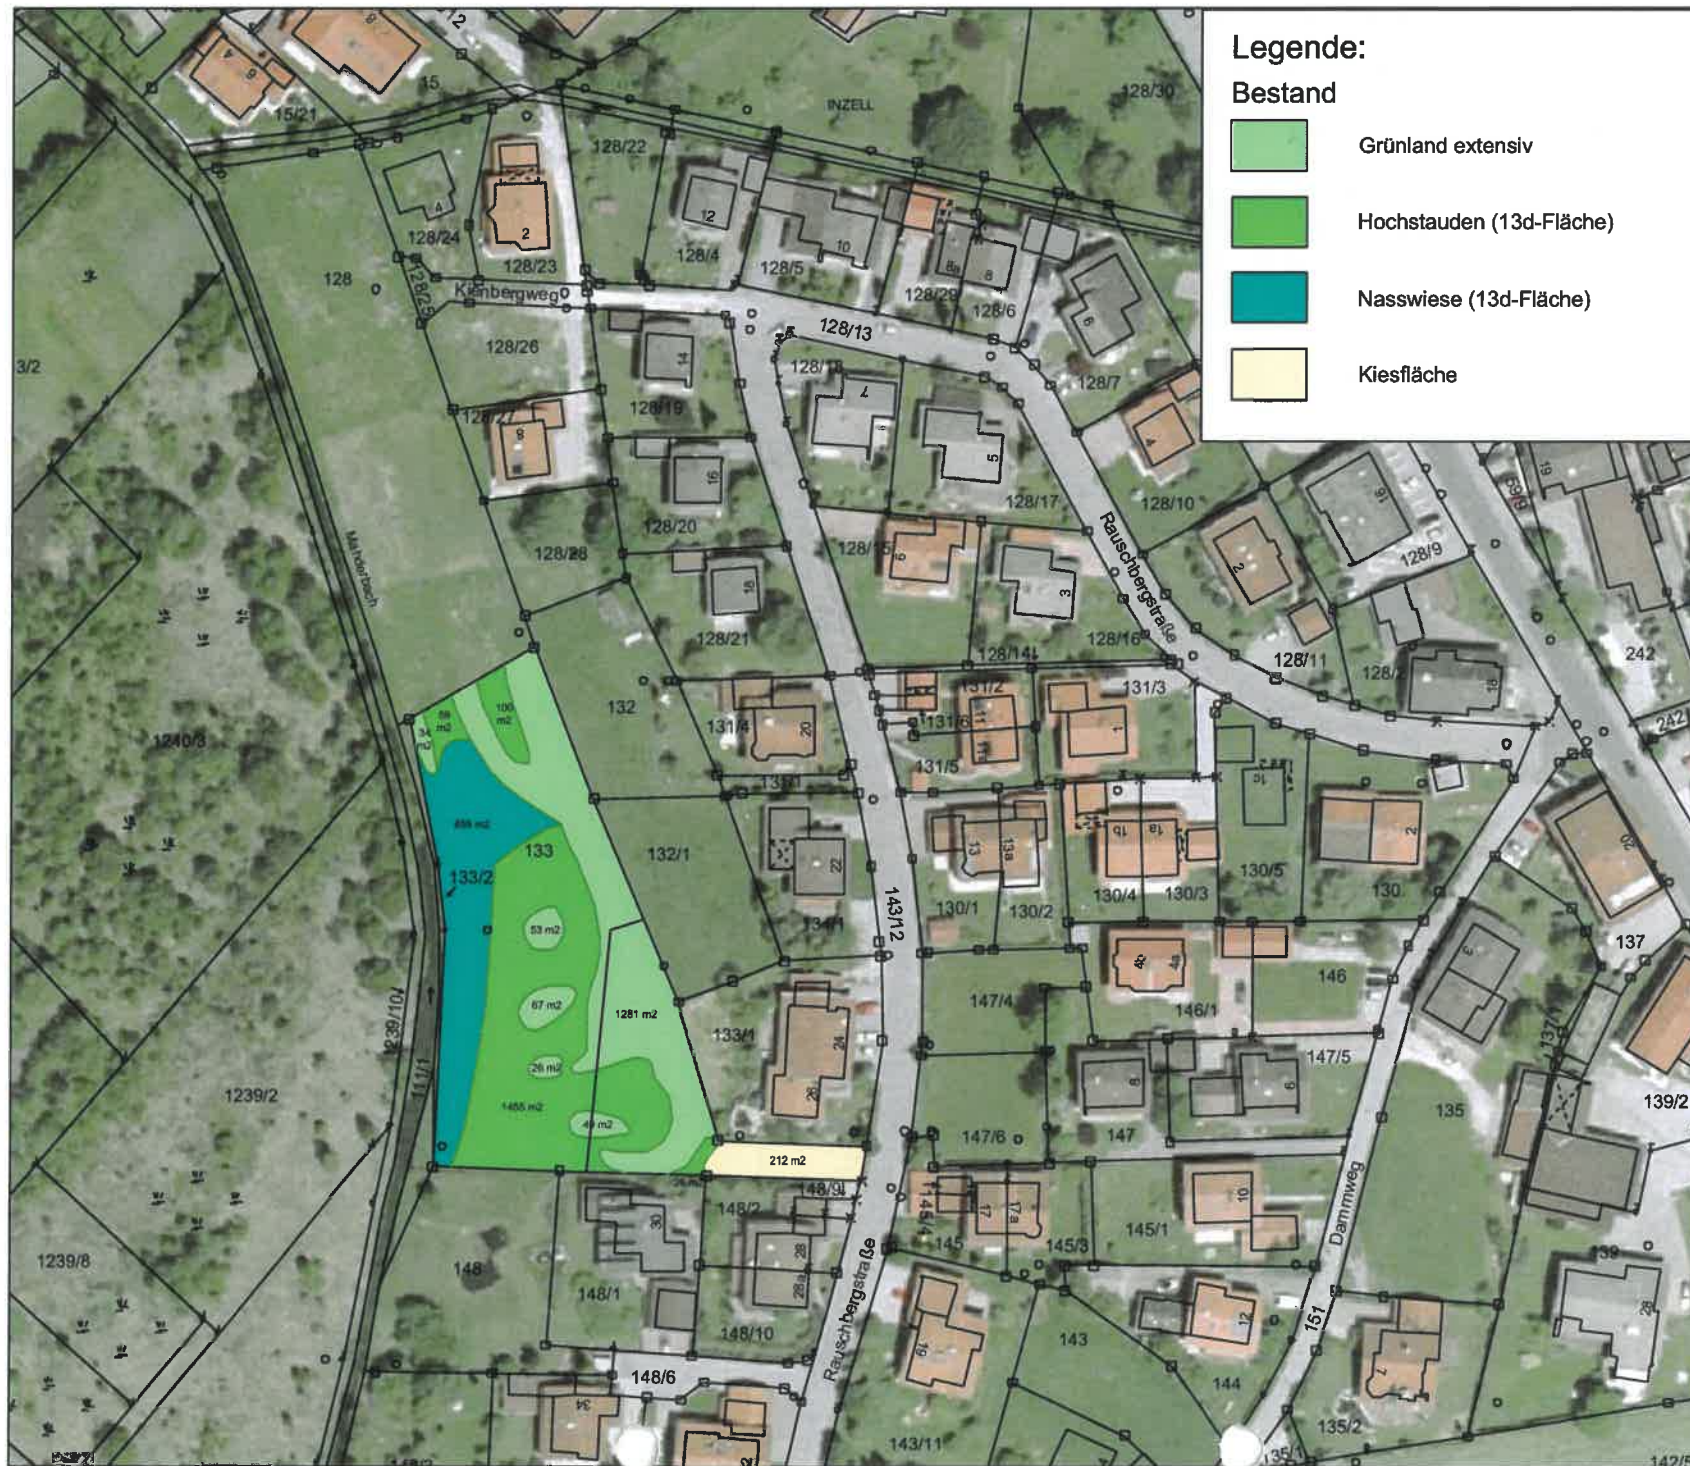

Legende:

Bestand

- Grünland extensiv
- Hochstauden (13d-Fläche)
- Nasswiese (13d-Fläche)
- Kiesfläche

PLANUNGSGRUPPE
STRASSER + PARTNER
HOCHBAU TIERBAU STADTBAU
ORTSPLANUNG LANDSCHAFTSPLANUNG
83278 TRAUNSTEIN
AUßERE ROSENHEIMER STRASSE 25
TEL. 0861/98987-0
FAX. 0861/98987-30

BEBAUUNGSPLAN RAUSCHBERG- STRASSE INZELL


LAGEPLAN VEGETATIONS- BESTAND

MAßSTAB 1:1.000

BEARB. DATUM PROJ-NR

RU/WI 08/2006 05036

GEANDERT:

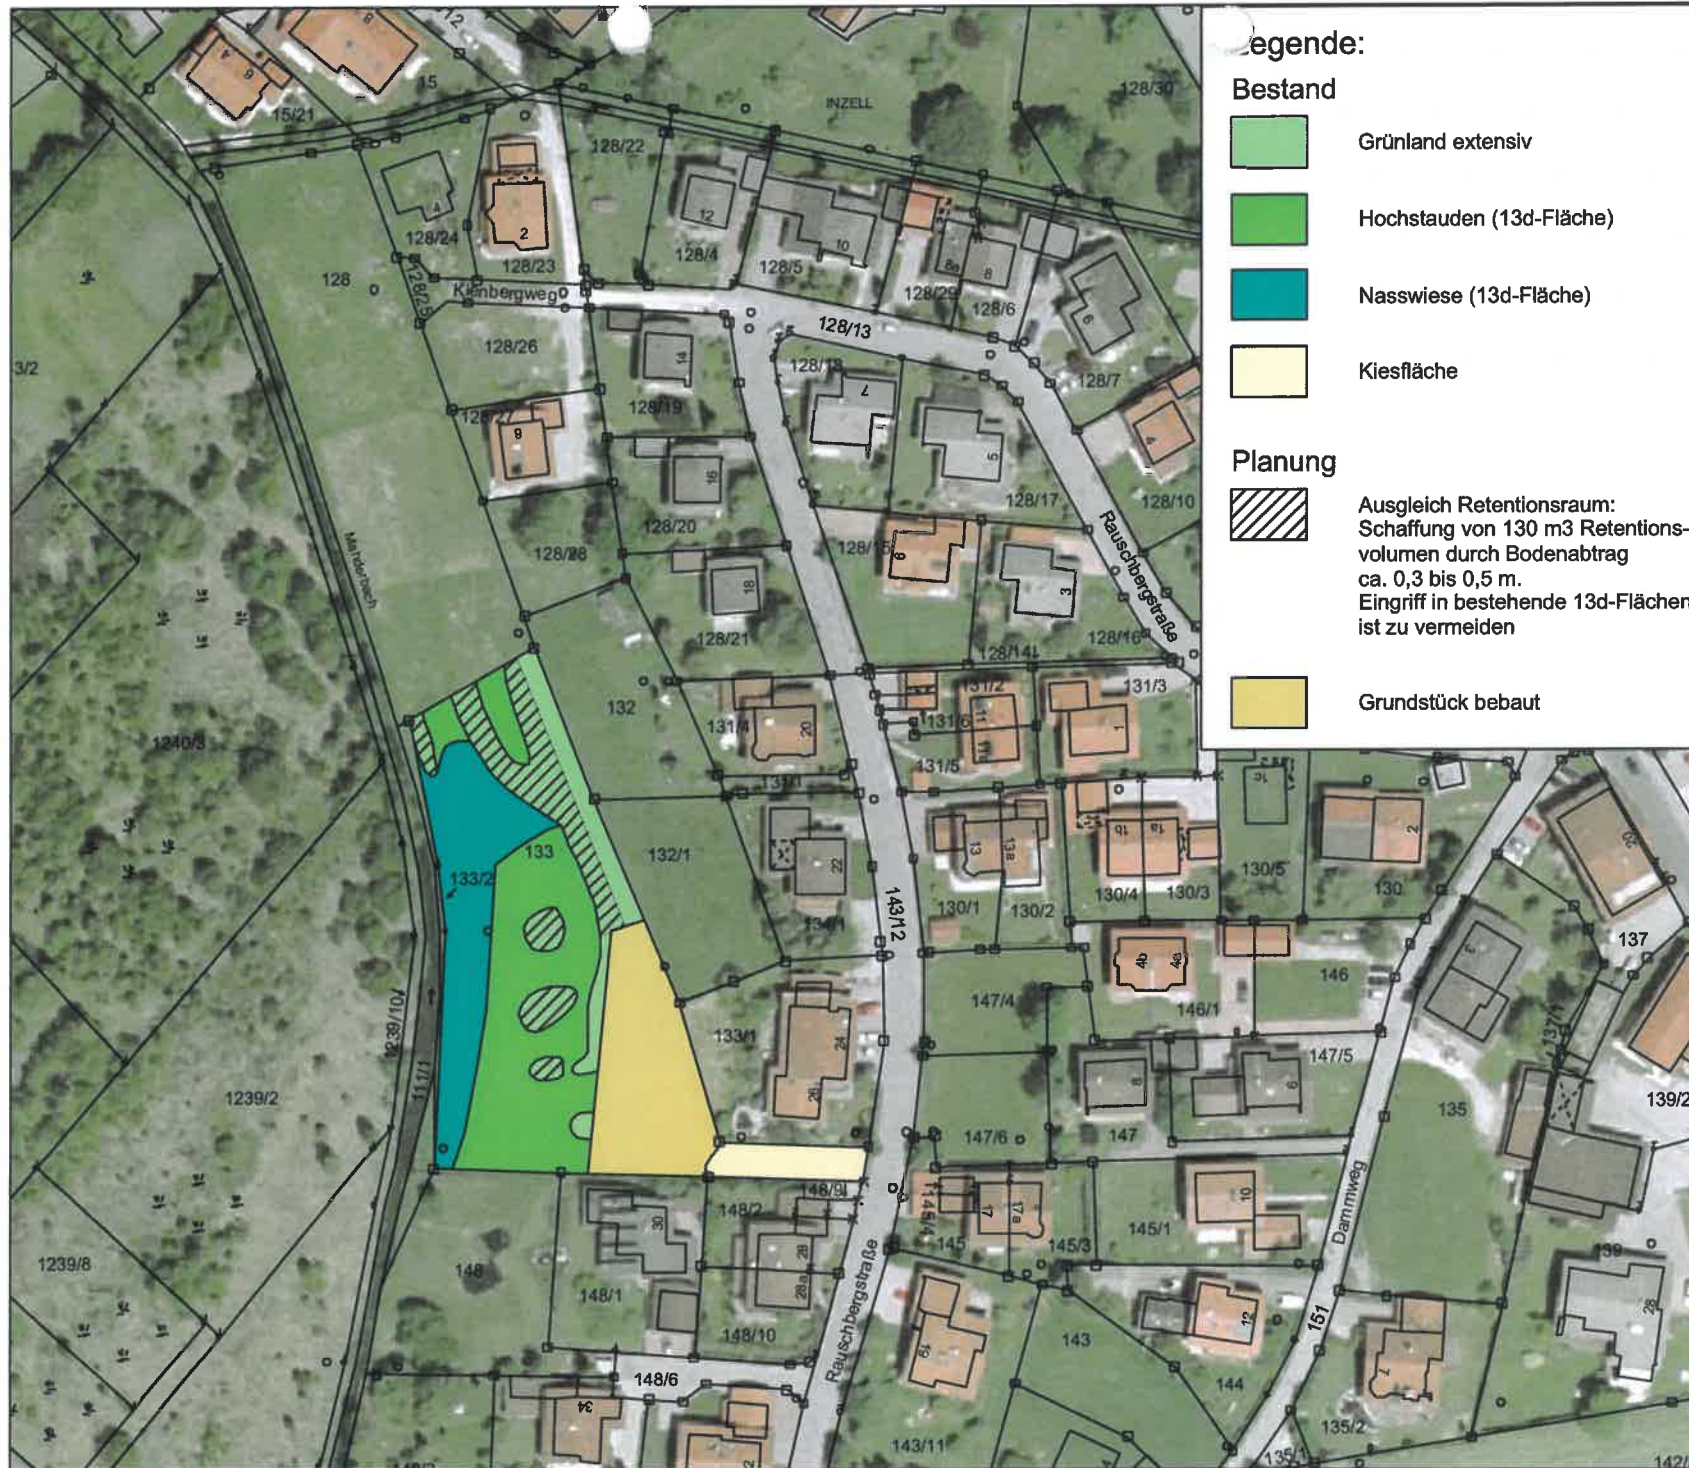

Legende:

Bestand



Grünland extensiv



Hochstauden (13d-Fläche)



Nasswiese (13d-Fläche)



Kiesfläche

Planung



Ausgleich Retentionsraum:
Schaffung von 130 m³ Retentions-
volumen durch Bodenabtrag
ca. 0,3 bis 0,5 m.
Eingriff in bestehende 13d-Flächen
ist zu vermeiden



Grundstück bebaut

PLANUNGSGRUPPE
STRASSER + PARTNER
HOCHBAU TIEFBAU STADTEBAU
ORTSPLANUNG LANDSCHAFTSPLANUNG
83278 TRAUNSTEIN
AUSSERE ROSENHEIMER STRASSE 25
TEL. 0881/98987-0
FAX. 0881/98987-30

BEBAUUNGSPLAN
RAUSCHBERG-
STRASSE
INZELL

LAGEPLAN
AUSGLEICH
RETENTIONSRAUM

MASSSTAB 1:1.000

BEARB. **DATUM** **PROJ-NR**

RU/WI 10.12.07 05036

GEANDERT: