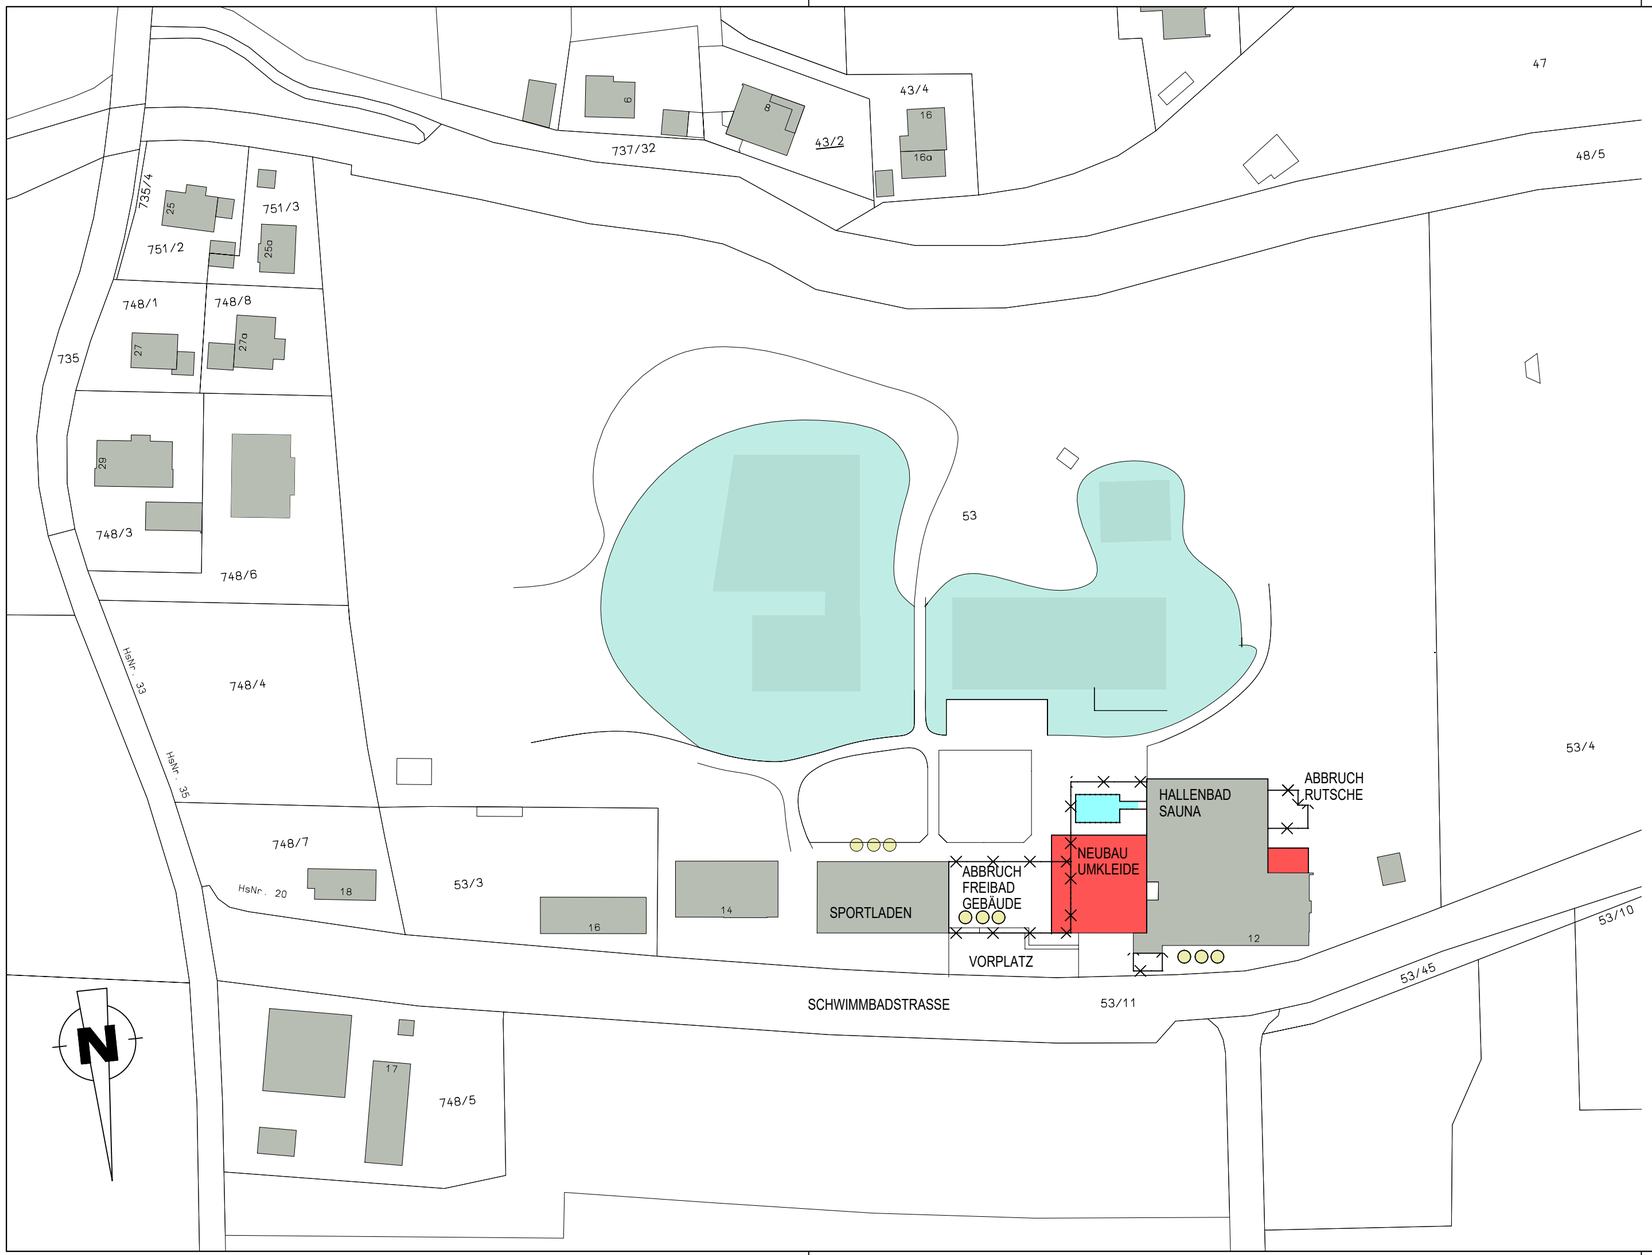

EINGABEPLANUNG

PLANINHALT:

LAGEPLAN

PLAN-NR.

07

MASSNAHME / BAUWERK:

NEUBAU MIT SANIERUNG UND TEILABRISS
BADEPARK INZELL

FLUR-NR.
53

FLUR-NR.
INZELL

BAUHERR:

GEMEINDE INZELL
RATHAUSPLATZ 5
83334 INZELL

UNTERSCHRIFT

MASSSTAB:

1:1000

NACHBARN:

FL.-NR. 748/7 Gmkg.: Inzell
DENNING MICHAEL KONSTANDIN
KREUZFELDSTRAßE 8
83334 INZELL

UNTERSCHRIFT

FL.-NR. 748/4 Gmkg.: Inzell
EIGENTÜMERGEMEINSCHAFT
(Siehe Anliegerverzeichnis)

UNTERSCHRIFT

FL.-NR. 748/6 Gmkg.: Inzell
EIGENTÜMERGEMEINSCHAFT
(Siehe Anliegerverzeichnis)

UNTERSCHRIFT

FL.-NR. 751/3 Gmkg.: Inzell
MAIER BERNHARD
KREUZFELDSTRAßE 25a
83334 INZELL

UNTERSCHRIFT

FL.-NR. 748/8 Gmkg.: Inzell
KECHT JOHANNES
KREUZFELDSTRAßE 27
83334 INZELL

UNTERSCHRIFT

FL.-NR. 53/3 Gmkg.: Inzell
PFEIFHOFER CHRISTINE
SCHMELZER STRAßE 2
83334 INZELL

UNTERSCHRIFT

PLANVERFASSER:

KRAUTLOHER
Architekten GmbH
Abt-Cölestin-Platz 1
94474 Vilshofen
T 08541 9627-0 F -20
info@krautloher-architekten.de

UNTERSCHRIFT

ERSTELLER / DATUM:

28.09.2021 HP