

**Legende:**

Verwaltung:	<span style="background-color: #d9ead3; border: 1px solid #ccc; display: inline-block; width: 15px; height: 10px;"></span>
ITG:	<span style="background-color: #f4cccc; border: 1px solid #ccc; display: inline-block; width: 15px; height: 10px;"></span>
Sondernutzungen:	<span style="background-color: #cfe2f3; border: 1px solid #ccc; display: inline-block; width: 15px; height: 10px;"></span>
Gemeinschaftsflächen:	<span style="background-color: #e1d5e7; border: 1px solid #ccc; display: inline-block; width: 15px; height: 10px;"></span>
40% Verwaltung 60% ITG	

**Zeichensymbole:**

S Sanitär	Wanddurchbruch
E Elektro	Wandschlitz
L Lüftung	Deckendurchbruch
H Heizung	Draufsicht Bodendurchbruch
WD Wanddurchbruch	Bodenschlitz
WS Wandschlitz	OKR Oberkante-Roh
BD Bodendurchbruch	OKF Oberkante-Fertig
BS Bodenschlitz	Fussbodenheizung
DD Deckendurchbruch	
BA Bodenablauf	<b>Wandschraffuren:</b>
UZ Unterzug	Abbruch
STH Sturzhöhe	Stahlbeton
BRH Brüstungshöhe	Mauerwerk
HK Heizkörper	Gipskarton
RR Regenrohr	Betonstein
T30 Feuerhemmend	Wärmedämmung (WD)
KT Kamintüre UK=50 cm über FB	
ZL Zuluft	<b>Positionspläne Statiker beachten</b>
ABL Abluft	
F Fußboden	
W Wand	
VM Vormauerung	
RH Raumhoch	
D Decke	
ST Sturz	
FU Fundament	
RB Röhrlussboden	
VK Vorderkante	
UKD Unterkante Decke	
UK Unterkante	
OK Oberkante	
HV Hauptverteilung	
UV Unterverteilung	
HKV Heizkreisverteilung	

**Ergänzungen und Änderungen**

Nr.	Datum	Firma	Art der Änderung	Gez.
1.	20.07.2023	Architekturbüro	zwei zusätzliche WC's, Änderungen Behinderten WC	JM
2.	24.07.2023	Architekturbüro	Dämmung Säulen gebändert & Elektroinstallation hinzugefügt	JM
3.	01.08.2023	Architekturbüro	Die zusätzlichen WC's bei Beh.-WC sind wieder entfallen	bau.

**Bauvorhaben:**  
**Energetische Sanierung „Haus des Gastes“ und des Inzeller Rathauses, sowie Einbau einer öffentlich zugänglichen Behinderten Toilette**

Rathausplatz 5, 83334 Inzell  
 Gemeinde Inzell

**Bauherr:**  
 Gemeinde Inzell, vertreten durch 1. Bürgermeister  
 Herrn Johann Egger

Planart:	Maßstab:
<b>Werkplan</b>	<b>1 : 50</b>
Planinhalt:	Plan-Nr. / Index
<b>Grundriss EG</b>	<b>WP-2 / 3</b>
	Datum:
	01.08.2023

**Planung und Bauleitung:**  
 Helga Meinel - Architektin - Energieberaterin  
 Staufenweg 1 - 83334 Inzell  
 Telefon 08665 / 929 122 - Mail: info@helgameinel.de





**Zeichensymbole:**

- S Sanitär
- E Elektro
- L Lüftung
- H Heizung
- WD Wanddurchbruch
- WS Wandschütz
- BD Bodendurchbruch
- BS Bodenschütz
- DD Deckendurchbruch
- BA Bodenablauf
- UZ Unterzug
- STH Sturzhöhe
- BRH Brüstungshöhe
- HK Heizkörper
- RR Regenrohr
- T30 Feuerhemmend
- KT Kamintüre UK=50 cm über FB
- ZL Zuluft
- ABL Abluft
- F Fußboden
- W Wand
- VM Vormauerung
- RH Raumhoch
- D Decke
- ST Sturz
- FU Fundament
- RB Rührfußboden
- FFB Fertigfußboden
- VK Vorderkante
- UKD Unterkante Decke
- UK Unterkante
- OK Oberkante
- HV Hauptverteilung
- HV Unterverteilung
- HKV Heizkreisverteilung

**Wandschraffuren:**

- Abbruch
- Stahlbeton
- Mauerwerk
- Gipskarton
- Betonstein
- Wärmedämmung (WD)


**Positionspläne Statiker beachten**

**Ergänzungen und Änderungen**

Nr.	Datum	Firma	Art der Änderung	Gez.
1.	24.07.2023	Architekturbüro	Elektroinstallation hinzugefügt	JM

Alle für den Ausbau grundlegenden Maße sind auf der Baustelle zu prüfen bzw. zu nehmen. Änderungen nur nach besonderer Genehmigung der Bauleitung. Bedenken gegen Konstruktionen sind der Architektin schriftlich und rechtzeitig zu melden.

**Bauvorhaben:**  
**Energetische Sanierung „Haus des Gastes“ und des Inzeller Rathauses, sowie Einbau einer öffentlich zugänglichen Behinderten Toilette**  
 Rathausplatz 5, 83334 Inzell  
 Gemeinde Inzell  
**Bauherr:**  
 Gemeinde Inzell, vertreten durch 1. Bürgermeister  
 Herrn Johann Egger  
**Planart:** \_\_\_\_\_ Maßstab: \_\_\_\_\_  
**Werkplan** 1 : 50  
**Planinhalt:** \_\_\_\_\_ Plan-Nr. / Index  
**Grundriss OG** WP-3 / 1  
 Datum: 24.07.2023  
**Planung und Bauleitung:**  
 Helga Meinel - Architektin - Energieberaterin  
 Staufenweg 1 - 83334 Inzell  
 Telefon 08665 / 929 122 - Mail: info@helgameinel.de  
 HELGAMEINEL

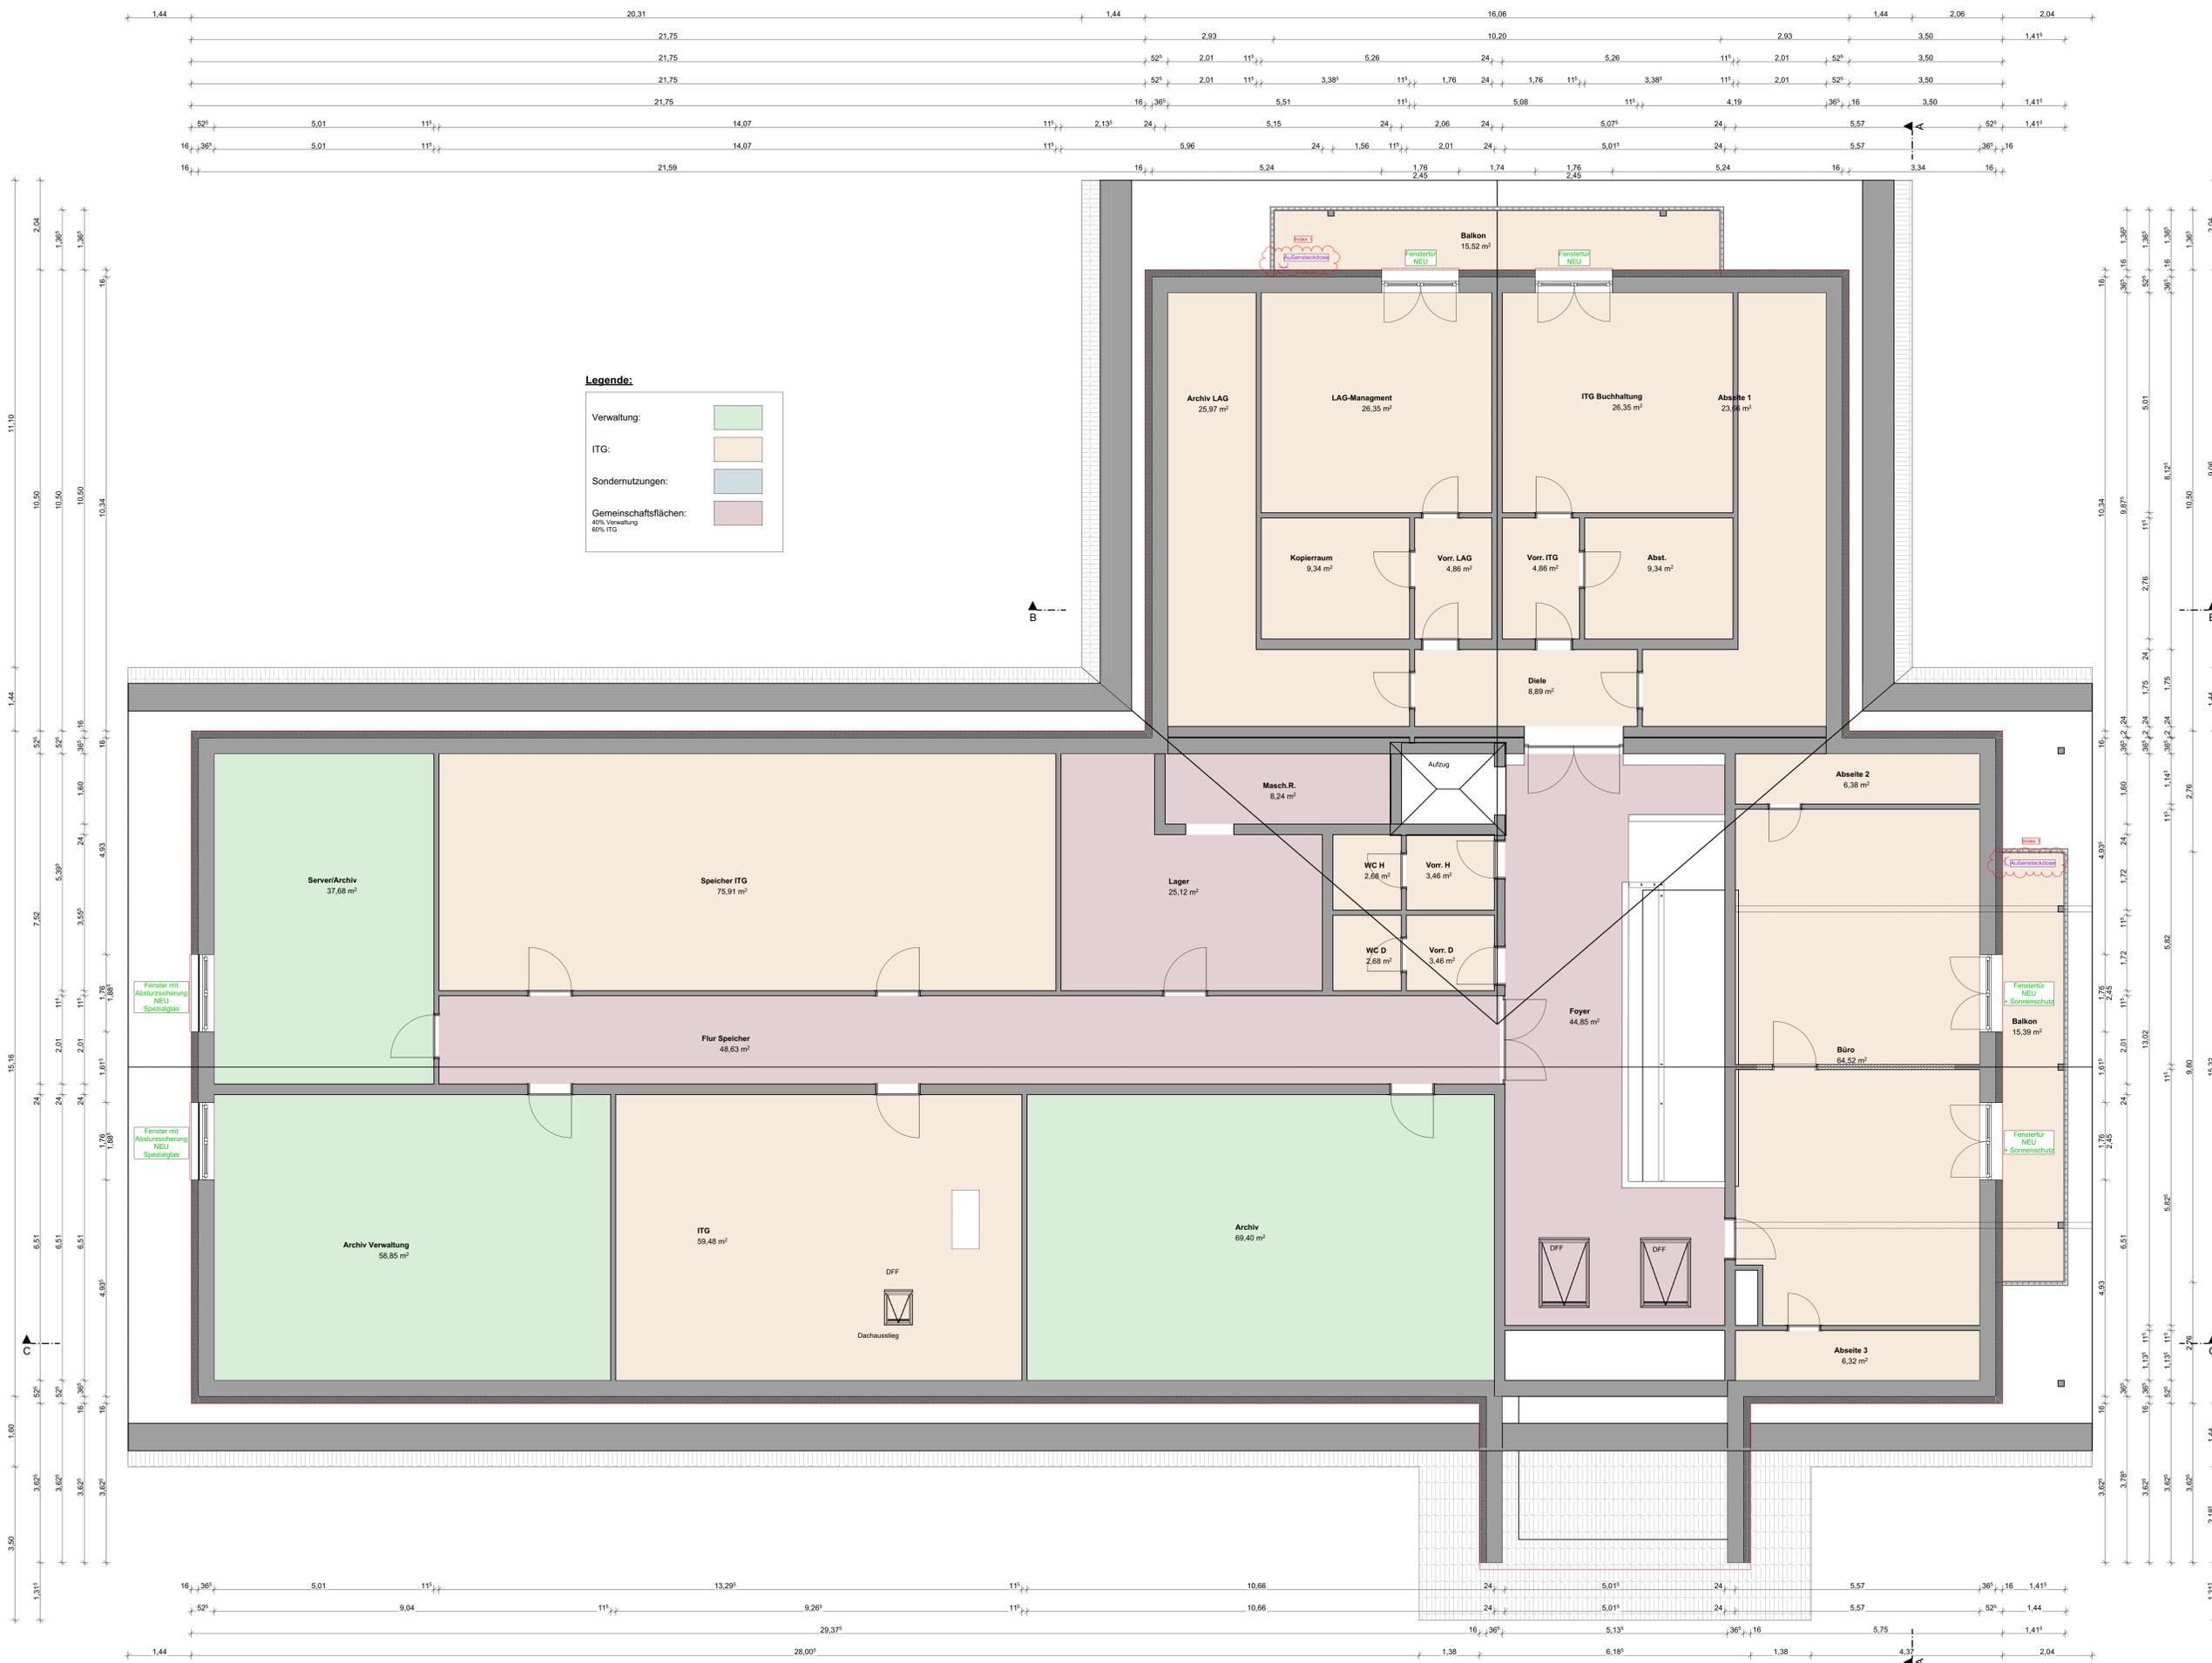

**Legende:**

Verwaltung:	<span style="background-color: #d9ead3; border: 1px solid #ccc; display: inline-block; width: 15px; height: 10px;"></span>
ITG:	<span style="background-color: #f4cccc; border: 1px solid #ccc; display: inline-block; width: 15px; height: 10px;"></span>
Sondernutzungen:	<span style="background-color: #cfe2f3; border: 1px solid #ccc; display: inline-block; width: 15px; height: 10px;"></span>
Gemeinschaftsflächen: 40% Verwaltung 60% ITG	<span style="background-color: #e1d5e7; border: 1px solid #ccc; display: inline-block; width: 15px; height: 10px;"></span>

**Zeichensymbole:**

S Sanitär	Wanddurchbruch
E Elektro	Wandschütz
L Lüftung	Deckendurchbruch
H Heizung	Draufsicht Bodendurchbruch
WD Wanddurchbruch	Bodenschlitz
WS Wandschütz	DD Deckendurchbruch
BD Bodendurchbruch	BA Bodenablauf
BS Bodenschlitz	UZ Unterzug
DD Deckendurchbruch	STH Sturzhöhe
BA Bodenablauf	BRH Brüstungshöhe
UZ Unterzug	HK Heizkörper
STH Sturzhöhe	RR Regenrohr
BRH Brüstungshöhe	F Feuerhemmend
HK Heizkörper	T30 Feuerbeständig
RR Regenrohr	KT Kamintüre UK=50 cm über FB
F Feuerhemmend	ZL Zuluft
T30 Feuerbeständig	ABL Abluft
KT Kamintüre UK=50 cm über FB	F Fußboden
ZL Zuluft	W Wand
ABL Abluft	VM Vormauerung
F Fußboden	RH Raumhoch
W Wand	D Decke
VM Vormauerung	ST Sturz
RH Raumhoch	FU Fundament
D Decke	RB Rührflusssboden
ST Sturz	FFB Fertigfußboden
FU Fundament	VK Vorderkante
RB Rührflusssboden	UKD Unterkante Decke
FFB Fertigfußboden	UK Unterkante
VK Vorderkante	OK Oberkante
UKD Unterkante Decke	HV Hauptverteilung
UK Unterkante	HKV Heizkreisverteilung
OK Oberkante	
HV Hauptverteilung	
HKV Heizkreisverteilung	

**Wandschraffuren:**

	Abbruch
	Stahlbeton
	Mauerwerk
	Gipskarton
	Betonstein
	Wärmedämmung (WD)

**Positionspläne Statiker beachten**

**Ergänzungen und Änderungen**

Nr.	Datum	Firma	Art der Änderung	Gez.
1.	24.07.2023	Architekturbüro	Elektroinstallation hinzugefügt	JM

Alle für den Ausbau grundlegenden Maße sind auf der Baustelle zu prüfen bzw. zu nehmen. Änderungen nur nach besonderer Genehmigung der Bauleitung. Bedenken gegen Konstruktionen sind der Architektin schriftlich und rechtzeitig zu melden.

**Bauvorhaben:**


**Energetische Sanierung „Haus des Gastes“ und des Inzeller Rathauses, sowie Einbau einer öffentlich zugänglichen Behinderten Toilette**

Rathausplatz 5, 83334 Inzell  
Gemeinde Inzell

**Bauherr:**

Gemeinde Inzell, vertreten durch 1. Bürgermeister  
Herrn Johann Egger

Planart:	Maßstab:
<b>Werkplan</b>	1 : 50
Planinhalt:	Plan-Nr. / Index
<b>Grundriss DG</b>	<b>WP-4 / 1</b>
Datum:	24.07.2023

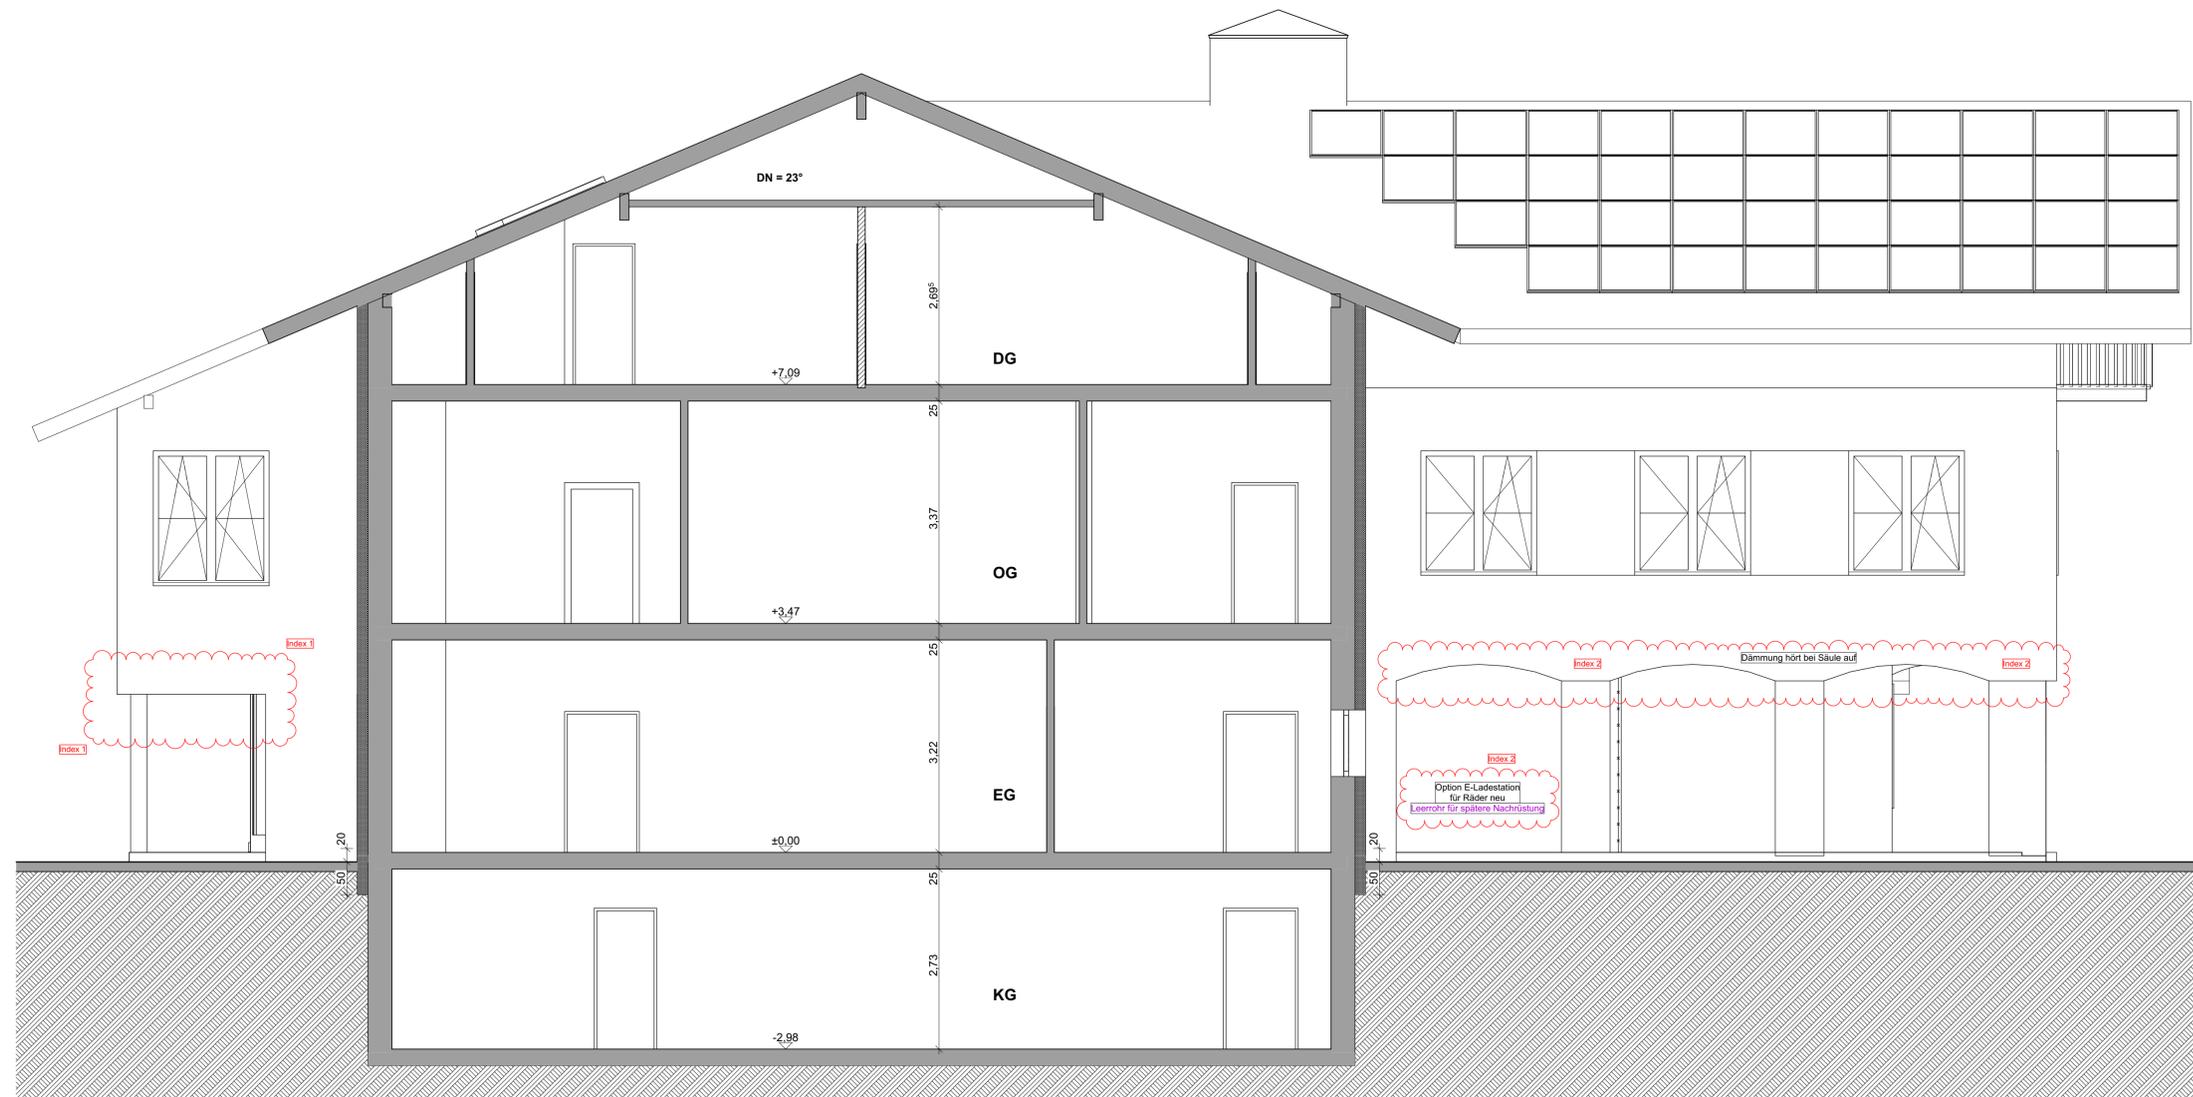

Schnitt A-A

1:50

**Zeichensymbole:**

- S Sanitär
- E Elektro
- L Lüftung
- H Heizung
- WD Wandschlitzz
- WS Wandschlitzz
- BD Bodenschlitzz
- BS Bodenschlitzz
- DD Deckenschlitzz
- BA Bodenablauf
- UZ Unterzug
- STH Sturzhöhe
- BRH Brüstungshöhe
- HK Heizkörper
- RR Regenrohr
- T30 Feuerhemmend
- T90 Feuerbeständig
- KT Kamintüre UK=50 cm über FB
- ZL Zuluft
- ABL Abluft
- F Fußboden
- W Wand
- VM Vormauerung
- RH Raumhoch
- D Decke
- ST Sturz
- FU Fundament
- RB Rohfußboden
- FFB Fertigfußboden
- VK Vorderkante
- UKD Unterkante Decke
- UK Unterkante
- OK Oberkante
- HV Hauptverteilung
- UV Unterverteilung
- HKV Heizkreisverteilung

- Wanddurchbruch
- Wandschlitzz
- Draufsicht Bodenschlitzz
- Bodenschlitzz
- OKR Oberkante-Roh
- OKF Oberkante-Fertig
- Fussbodenheizung

**Wandschraffuren:**

- Abbruch
- Stahlbeton
- Mauerwerk
- Gipskarton
- Betonstein
- Wärmedämmung (WD)

Positionspläne Statiker beachten

**Ergänzungen und Änderungen**

Nr.	Datum	Firma	Art der Änderung	Gez.
1.	11.07.2023	Architekturbüro	Holzschalung Eingang Süd, unterkante gerade	JM
2.	24.07.2023	Architekturbüro	Dämmung Säulen geändert & Elektroinstallation hinzugefügt	JM

Alle für den Ausbau grundlegenden Maße sind auf der Baustelle zu prüfen bzw. zu nehmen. Änderungen nur nach besonderer Genehmigung der Bauleitung. Bedenken gegen Konstruktionen sind der Architektin schriftlich und rechtzeitig zu melden.

**Bauvorhaben:**

**Energetische Sanierung „Haus des Gastes“ und des Inzeller Rathauses, sowie Einbau einer öffentlich zugänglichen Behinderten Toilette**

Rathausplatz 5, 83334 Inzell  
Gemeinde Inzell

**Bauherr:**

Gemeinde Inzell, vertreten durch 1.Bürgermeister  
Herrn Johann Egger

Planart:	Maßstab:
<b>Werkplan</b>	<b>1 : 50</b>
Planinhalt:	Plan-Nr. / Index
<b>Schnitt A-A</b>	<b>WP-5 / 2</b>
	Datum:
	24.07.2023

**Planung und Bauleitung:**

Helga Meinel - Architektin - Energieberaterin  
Staufenweg 1 - 83334 Inzell  
Telefon 08665 / 929 122 - Mail: info@helgameinel.de





Schnitt B-B 1:50

**Zeichensymbole:**

- S Sanitär
  - E Elektro
  - L Lüftung
  - H Heizung
  - WD Wandschlitze
  - WS Wandschlitz
  - BD Bodenschlitz
  - BS Bodenschlitz
  - DD Deckenschlitz
  - BA Bodenablauf
  - UZ Unterzug
  - STH Sturzhöhe
  - BRH Brüstungshöhe
  - HK Heizkörper
  - RR Regenrohr
  - T30 Feuerhemmend
  - T90 Feuerbeständig
  - KT Kamintüre UK=50 cm über FB
  - ZL Zuluft
  - ABL Abluft
  - F Fußboden
  - W Wand
  - VM Vormauering
  - RH Raumhoch
  - D Decke
  - ST Sturz
  - FU Fundament
  - RB Rohfußboden
  - FFB Fertigfußboden
  - VK Vorderkante
  - UKD Unterkante Decke
  - UK Unterkante
  - OK Oberkante
  - HV Hauptverteilung
  - UV Unterverteilung
  - HKV Heizkreisverteilung
- 
- Wandschlitze
  - Wandschlitze
  - Draufsicht Bodenschlitz
  - Bodenschlitz
  - OKR Oberkante-Roh
  - OKF Oberkante-Fertig
  - Fußbodenheizung
- 
- Wandschraffuren:**
- Abbruch
  - Stahlbeton
  - Mauerwerk
  - Gipskarton
  - Betonstein
  - Wärmedämmung (WD)
- Positionspläne Statiker beachten**

Ergänzungen und Änderungen				
Nr.	Datum	Firma	Art der Änderung	Gez.
1.	24.07.2023	Architekturbüro	Dämmung Säulen geändert & Elektroinstallation hinzugefügt	JM

Alle für den Ausbau grundlegenden Maße sind auf der Baustelle zu prüfen bzw. zu nehmen. Änderungen nur nach besonderer Genehmigung der Bauleitung. Bedenken gegen Konstruktionen sind der Architektin schriftlich und rechtzeitig zu melden.

**Bauvorhaben:**

**Energetische Sanierung „Haus des Gastes“ und des Inzeller Rathauses, sowie Einbau einer öffentlich zugänglichen Behinderten Toilette**

Rathausplatz 5, 83334 Inzell  
Gemeinde Inzell

**Bauherr:**

Gemeinde Inzell, vertreten durch 1.Bürgermeister  
Herrn Johann Egger

Planart: Maßstab:

**Werkplan** 1 : 50

Planinhalt: Plan-Nr. / Index  
**Schnitt B-B** WP-6 / 1

Datum:  
24.07.2023

**Planung und Bauleitung:**

Helga Meinel - Architektin - Energieberaterin  
Staufenweg 1 - 83334 Inzell  
Telefon 08665 / 929 122 - Mail: info@helgameinel.de





Schnitt C-C

1:50

**Zeichensymbole:**

- S Sanitär
- E Elektro
- L Lüftung
- H Heizung
- WD Wandschlitzz
- WS Wandschlitzz
- BD Bodenschlitzz
- BS Bodenschlitzz
- DD Deckenschlitzz
- BA Bodenablauf
- UZ Unterzug
- STH Sturzhöhe
- BRH Brüstungshöhe
- HK Heizkörper
- RR Regenrohr
- T30 Feuerhemmend
- T90 Feuerbeständig
- KT Kamintüre UK=50 cm über FB
- ZL Zuluft
- ABL Abluft
- F Fußboden
- W Wand
- VM Vormauerung
- RH Raumhoch
- D Decke
- ST Sturz
- FU Fundament
- RB Rohfußboden
- FFB Fertigfußboden
- VK Vorderkante
- UKD Unterkante Decke
- UK Unterkante
- OK Oberkante
- HV Hauptverteilung
- UV Unterverteilung
- HKV Heizkreisverteilung

- Wandschlitzz
- Wandschlitzz
- Draufsicht Bodenschlitzz
- Bodenschlitzz
- OKR Oberkante-Roh
- OKF Oberkante-Fertig
- FBH Fussbodenheizung

**Wandschraffuren:**

- Abbruch
- Stahlbeton
- Mauerwerk
- Gipskarton
- Betonstein
- Wärmedämmung (WD)

Positionspläne Statiker beachten

**Ergänzungen und Änderungen**

Nr.	Datum	Firma	Art der Änderung	Gez.
1.	20.07.2023	Architekturbüro	zwei zusätzliche WC's, Änderungen Behinderten-WC	JM

Alle für den Ausbau grundlegenden Maße sind auf der Baustelle zu prüfen bzw. zu nehmen. Änderungen nur nach besonderer Genehmigung der Bauleitung. Bedenken gegen Konstruktionen sind der Architektin schriftlich und rechtzeitig zu melden.

**Bauvorhaben:**

**Energetische Sanierung „Haus des Gastes“ und des Inzeller Rathauses, sowie Einbau einer öffentlich zugänglichen Behinderten Toilette**

Rathausplatz 5, 83334 Inzell  
Gemeinde Inzell

**Bauherr:**

Gemeinde Inzell, vertreten durch 1.Bürgermeister  
Herrn Johann Egger

Planart:	Maßstab:
<b>Werkplan</b>	1 : 50
Planinhalt:	Plan-Nr. / Index
<b>Schnitt C-C</b>	<b>WP-7 / 1</b>
	Datum:
	20.07.2023

**Planung und Bauleitung:**

Helga Meinel - Architektin - Energieberaterin  
Staufenweg 1 - 83334 Inzell  
Telefon 08665 / 929 122 - Mail: info@helgameinel.de





Ansicht Süd

1:50

**Zeichensymbole:**

- S Sanitär
  - E Elektro
  - L Lüftung
  - H Heizung
  - WD Wanddurchbruch
  - WS Wandschlitz
  - BD Bodendurchbruch
  - BS Bodenschlitz
  - DD Deckendurchbruch
  - BA Bodenablauf
  - UZ Unterzug
  - STH Sturzhöhe
  - BRH Brüstungshöhe
  - HK Heizkörper
  - RR Regenrohr
  - T30 Feuerhemmend
  - T90 Feuerbeständig
  - KT Kamintüre UK=50 cm über FB
  - ZL Zuluft
  - ABL Abluft
  - F Fußboden
  - W Wand
  - VM Vormauering
  - RH Raumhoch
  - D Decke
  - ST Sturz
  - FU Fundament
  - RB Rohfußboden
  - FFB Fertigfußboden
  - VK Vorderkante
  - UKD Unterkante Decke
  - UK Unterkante
  - OK Oberkante
  - HV Hauptverteilung
  - UV Unterverteilung
  - HKV Heizkreisverteilung
- 
- Wanddurchbruch
  - Wandschlitz
  - Draufsicht Bodendurchbruch
  - Bodenschlitz
  - OKR Oberkante-Roh
  - OKF Oberkante-Fertig
  - Fussbodenheizung
- 
- Wandschraffuren:**
- Abbruch
  - Stahlbeton
  - Mauerwerk
  - Gipskarton
  - Betonstein
  - Wärmedämmung (WD)
- Positionspläne Statiker beachten**

**Ergänzungen und Änderungen**

Nr.	Datum	Firma	Art der Änderung	Gez.
1.	11.07.2023	Architekturbüro	Holzschalung Eingang Süd, unterkante gerade	JM
2.	24.07.2023	Architekturbüro	Elektroinstallation hinzugefügt	JM

Alle für den Ausbau grundlegenden Maße sind auf der Baustelle zu prüfen bzw. zu nehmen. Änderungen nur nach besonderer Genehmigung der Bauleitung. Bedenken gegen Konstruktionen sind der Architektin schriftlich und rechtzeitig zu melden.

**Bauvorhaben:**

**Energetische Sanierung „Haus des Gastes“ und des Inzeller Rathauses, sowie Einbau einer öffentlich zugänglichen Behinderten Toilette**

Rathausplatz 5, 83334 Inzell  
Gemeinde Inzell

**Bauherr:**

Gemeinde Inzell, vertreten durch 1.Bürgermeister  
Herrn Johann Egger

Planart:	Maßstab:
<b>Werkplan</b>	1 : 50
Planinhalt:	Plan-Nr. / Index
<b>ANSICHT VON SÜDEN</b>	<b>WP-8 / 2</b>
	Datum:
	24.07.2023

**Planung und Bauleitung:**  
Helga Meinel - Architektin - Energieberaterin  
Staufenweg 1 - 83334 Inzell  
Telefon 08665 / 929 122 - Mail: info@helgameinel.de





Ansicht West

1:50

Ergänzungen und Änderungen				
Nr.	Datum	Firma	Art der Änderung	Gez.
1.	11.07.2023	Architekturbüro	Holzschalung Eingang Süd, unterkante gerade	JM
2.	20.07.2023	Architekturbüro	Fenster und Tür verschoben	JM
3.	24.07.2023	Architekturbüro	Dämmung Säulen geändert & Elektroinstallation hinzugefügt	JM
4.	01.08.2023	Architekturbüro	Eingangstür an ursprüngliche Stelle zurückgeschoben	bau.

Alle für den Ausbau grundlegenden Maße sind auf der Baustelle zu prüfen bzw. zu nehmen. Änderungen nur nach besonderer Genehmigung der Bauleitung. Bedenken gegen Konstruktionen sind der Architektin schriftlich und rechtzeitig zu melden.

**Bauvorhaben:**  
**Energetische Sanierung „Haus des Gastes“ und des Inzeller Rathauses, sowie Einbau einer öffentlich zugänglichen Behinderten Toilette**

Rathausplatz 5, 83334 Inzell  
 Gemeinde Inzell

**Bauherr:**  
 Gemeinde Inzell, vertreten durch 1.Bürgermeister  
 Herr Johann Egger

Planart: Maßstab:

**Werkplan** 1 : 50

Planinhalt: Plan-Nr. / Index

**ANSICHT VON WESTEN** **WP-9 / 4**

Datum: 01.08.2023

**Planung und Bauleitung:**  
 Helga Meinel - Architektin - Energieberaterin  
 Staufenweg 1 - 83334 Inzell  
 Telefon 08665 / 929 122 - Mail: info@helgameinel.de



**Zeichensymbole:**

S Sanitär	Wanddurchbruch
E Elektro	Wandschlitz
L Lüftung	Deckendurchbruch
H Heizung	Draufsicht Bodendurchbruch
WD Wanddurchbruch	Bodenschlitz
WS Wandschlitz	OKR Oberkante-Roh
BD Bodendurchbruch	OKF Oberkante-Fertig
BS Bodenschlitz	FBH Fussbodenheizung
DD Deckendurchbruch	<b>Wandschraffuren:</b>
BA Bodenablauf	Abbruch
UZ Unterzug	Stahlbeton
STH Sturzhöhe	Mauerwerk
BRH Brüstungshöhe	Gipskarton
HK Heizkörper	Betonstein
RR Regenrohr	Wärmedämmung (WD)
T30 Feuerhemmend	
T90 Feuerbeständig	
KT Kamintüre UK=50 cm über FB	
ZL Zuluft	
ABL Abluft	
F Fußboden	
W Wand	
VM Vormauerung	
RH Raumhoch	
D Decke	
ST Sturz	
FU Fundament	
RB Rohfußboden	
FFB Fertigfußboden	
VK Vorderkante	
UKD Unterkante Decke	
UK Unterkante	
OK Oberkante	
HV Hauptverteilung	
UV Unterverteilung	
HKV Heizkreisverteilung	

**Positionspläne Statiker beachten**



Ansicht Nord

1:50

**Zeichensymbole:**

- S Sanitär
- E Elektro
- L Lüftung
- H Heizung
- WD Wandschlitzz
- WS Wandschlitzz
- BD Bodenschlitzz
- BS Bodenschlitzz
- DD Deckenschlitzz
- BA Bodenablauf
- UZ Unterzug
- STH Sturzhöhe
- BRH Brüstungshöhe
- HK Heizkörper
- RR Regenrohr
- T30 Feuerhemmend
- T90 Feuerbeständig
- KT Kamintüre UK=50 cm über FB
- ZL Zuluft
- ABL Abluft
- F Fußboden
- W Wand
- VM Vormauerung
- RH Raumhoch
- D Decke
- ST Sturz
- FU Fundament
- RB Rohfußboden
- FFB Fertigfußboden
- VK Vorderkante
- UKD Unterkante Decke
- UK Unterkante
- OK Oberkante
- HV Hauptverteilung
- UV Unterverteilung
- HKV Heizkreisverteilung

- Wandschlitzz
- Wandschlitzz
- Draufsicht Bodenschlitzz
- Bodenschlitzz
- OKR Oberkante-Roh
- OKF Oberkante-Fertig
- Fussbodenheizung

**Wandschraffuren:**

- Abbruch
- Stahlbeton
- Mauerwerk
- Gipskarton
- Betonstein
- Wärmedämmung (WD)

Positionspläne Statiker beachten

Ergänzungen und Änderungen				
Nr.	Datum	Firma	Art der Änderung	Gez.
1.	24.07.2023	Architekturbüro	Dämmung Säulen geändert	JM

Alle für den Ausbau grundlegenden Maße sind auf der Baustelle zu prüfen bzw. zu nehmen. Änderungen nur nach besonderer Genehmigung der Bauleitung. Bedenken gegen Konstruktionen sind der Architektin schriftlich und rechtzeitig zu melden.

**Bauvorhaben:**

**Energetische Sanierung „Haus des Gastes“ und des Inzeller Rathauses, sowie Einbau einer öffentlich zugänglichen Behinderten Toilette**

Rathausplatz 5, 83334 Inzell  
Gemeinde Inzell

**Bauherr:**


Gemeinde Inzell, vertreten durch 1.Bürgermeister  
Herrn Johann Egger

Planart:	Maßstab:
<b>Werkplan</b>	1 : 50
Planinhalt:	Plan-Nr. / Index
<b>ANSICHT VON NORDEN</b>	<b>WP-10 / 1</b>
	Datum:
	24.07.2023

**Planung und Bauleitung:**

Helga Meinel - Architektin - Energieberaterin  
Staufenweg 1 - 83334 Inzell  
Telefon 08665 / 929 122 - Mail: info@helgameinel.de



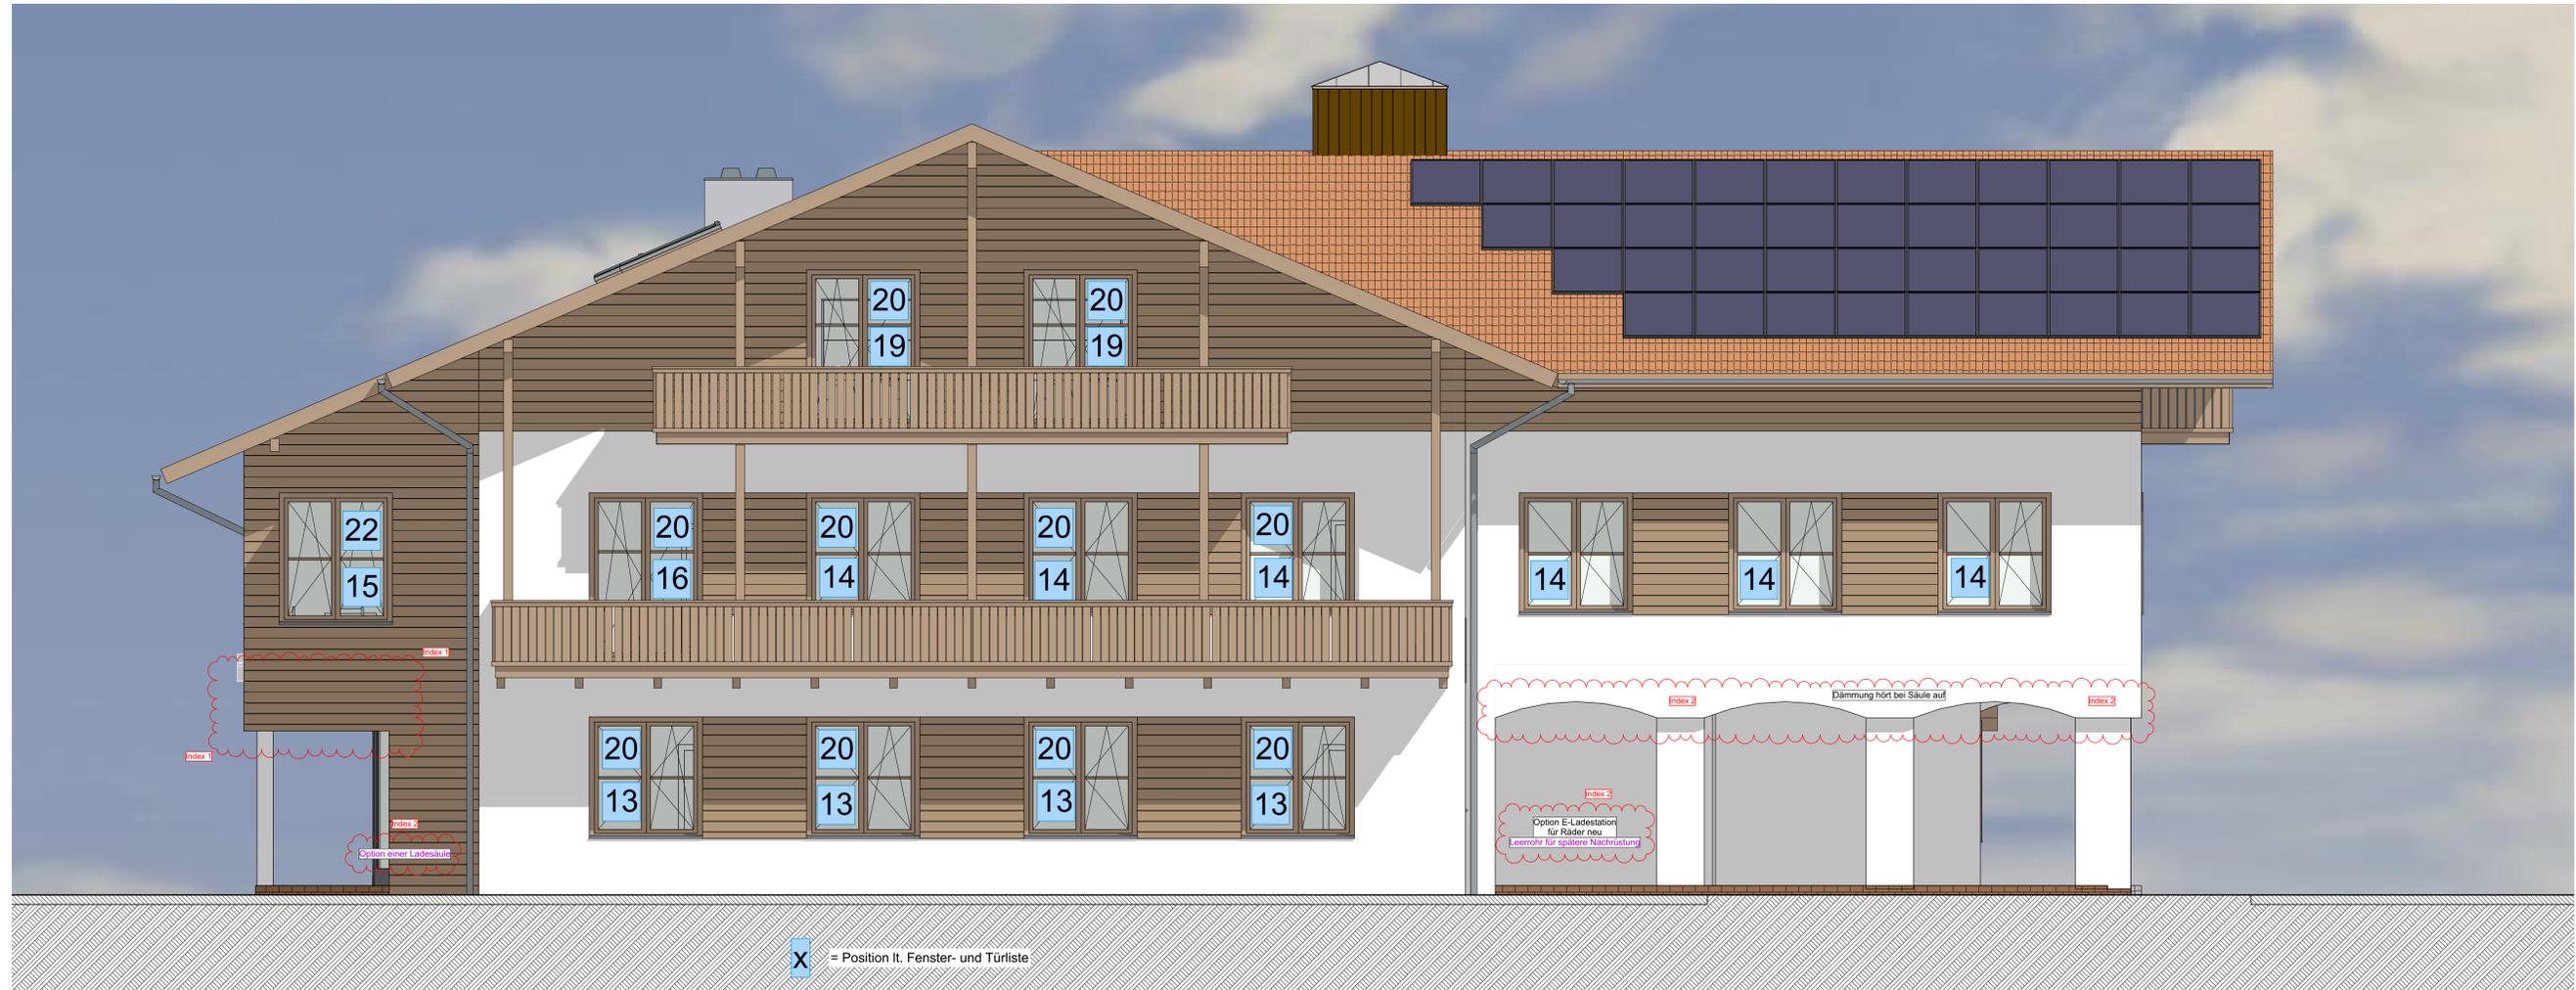

Ansicht Ost

1:50

X = Position lt. Fenster- und Türliste

**Zeichensymbole:**

- |                               |                            |
|-------------------------------|----------------------------|
| S Sanitär                     | Wanddurchbruch             |
| E Elektro                     | Wandschlitz                |
| L Lüftung                     | Deckendurchbruch           |
| H Heizung                     | Draufsicht Bodendurchbruch |
| WD Wanddurchbruch             | Bodenschlitz               |
| WS Wandschlitz                | OKR Oberkante-Roh          |
| BD Bodendurchbruch            | OKF Oberkante-Fertig       |
| BS Bodenschlitz               | FBH Fussbodenheizung       |
| DD Deckendurchbruch           | <b>Wandschraffuren:</b>    |
| BA Bodenablauf                | Abbruch                    |
| UZ Unterzug                   | Stahlbeton                 |
| STH Sturzhöhe                 | Mauerwerk                  |
| BRH Brüstungshöhe             | Gipskarton                 |
| HK Heizkörper                 | Betonstein                 |
| RR Regenrohr                  | Wärmedämmung (WD)          |
| T30 Feuerhemmend              |                            |
| T90 Feuerbeständig            |                            |
| KT Kamintüre UK=50 cm über FB |                            |
| ZL Zuluft                     |                            |
| ABL Abluft                    |                            |
| F Fußboden                    |                            |
| W Wand                        |                            |
| VM Vormauerung                |                            |
| RH Raumhoch                   |                            |
| D Decke                       |                            |
| ST Sturz                      |                            |
| FU Fundament                  |                            |
| RB Rohfußboden                |                            |
| FFB Fertigfußboden            |                            |
| VK Vorderkante                |                            |
| UKD Unterkante Decke          |                            |
| UK Unterkante                 |                            |
| OK Oberkante                  |                            |
| HV Hauptverteilung            |                            |
| UV Unterverteilung            |                            |
| HKV Heizkreisverteilung       |                            |
- Positionspläne Statiker beachten**

**Ergänzungen und Änderungen**

Nr.	Datum	Firma	Art der Änderung	Gez.
1.	11.07.2023	Architekturbüro	Holzschalung Eingang Süd, unterkante gerade	JM
2.	24.07.2023	Architekturbüro	Dämmung Säulen geändert & Elektroinstallation hinzugefügt	JM

Alle für den Ausbau grundlegenden Maße sind auf der Baustelle zu prüfen bzw. zu nehmen. Änderungen nur nach besonderer Genehmigung der Bauleitung. Bedenken gegen Konstruktionen sind der Architektin schriftlich und rechtzeitig zu melden.

**Bauvorhaben:**

**Energetische Sanierung „Haus des Gastes“ und des Inzeller Rathauses, sowie Einbau einer öffentlich zugänglichen Behinderten Toilette**

Rathausplatz 5, 83334 Inzell  
Gemeinde Inzell

**Bauherr:**

Gemeinde Inzell, vertreten durch 1.Bürgermeister  
Herrn Johann Egger

Planart:	Maßstab:
<b>Werkplan</b>	1 : 50
Planinhalt:	Plan-Nr. / Index
<b>ANSICHT VON OSTEN</b>	<b>WP-11 / 2</b>
	Datum:
	24.07.2023

**Planung und Bauleitung:**  
Helga Meinel - Architektin - Energieberaterin  
Staufenweg 1 - 83334 Inzell  
Telefon 08665 / 929 122 - Mail: info@helgameinel.de

